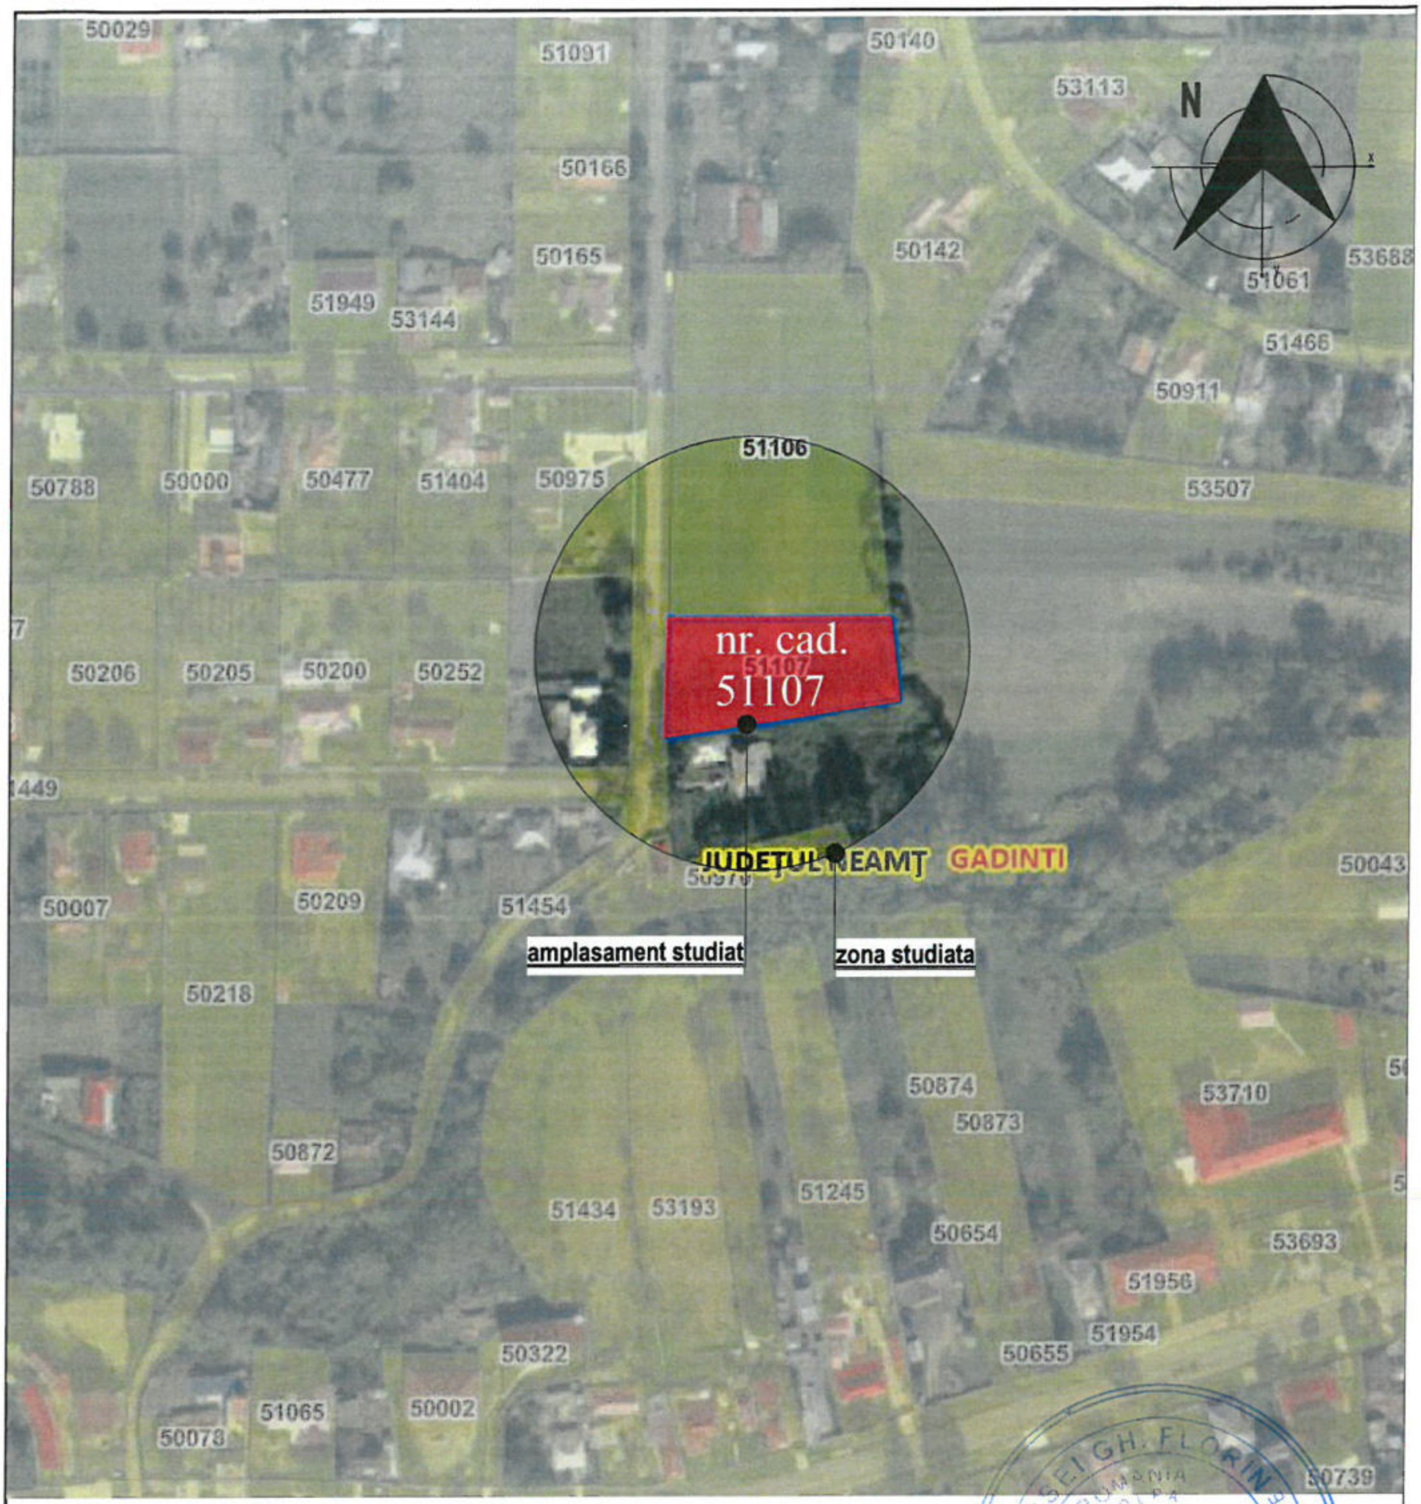

LEGENDA:

🟥 - zona studiata

ORDINUL ARHITECTILOR DIN ROMANIA
11820
Gabriela MAFTEI-PARASCHIV
Arhitect cu drept de semnatura

AURSEI GH. FLORIN
NR 09925
NR 11824
NR 11936
Domenii B1 D1 E,F
Nivel I

Verificator	Cerinta:	Nume:	Semnatura:	Referat/Expertiza nr.

Proiectant general

S.C. HAH BUILDING SOLUTION S.R.L.
C.U.I. 47521862; J 22 / 295 / 2023; Șos. Voinesti, Iași.
contact: 0746.215.074;

Proiectant de specialitate

SC DOM PROJECT & CONSULTING SRL
C.U.I. 45065522, str. Vultur, nr. 29, Tg. Neamt, jud. Neamt

HAH BUILDING SOLUTION·SRL
· CIVIL ENGINEERING ·

Titlu proiect: **INFIINTARE TEREN SPORT IN COMUNA GADINTI, JUDETUL NEAMT**

Amplasament: **sat Gadinti, comuna Gadinti, judetul Neamt, CF51107**

Beneficiar: **UAT GADINTI**

Pr. nr. **88/2025**

Specificație	Nume	Semnatura	Scara **1:2000**	Titlu planșă: **PLAN DE INCADRARE IN ZONA**	Faza **P.Th.**
Sef Proiect	arh. Maftei-Paraschiv Gabriela				
Intocmit	arh. Maftei-Paraschiv Gabriela		Data mai **2026**		Pl. nr. A.01
Desenat	arh. Maftei-Paraschiv Gabriela				

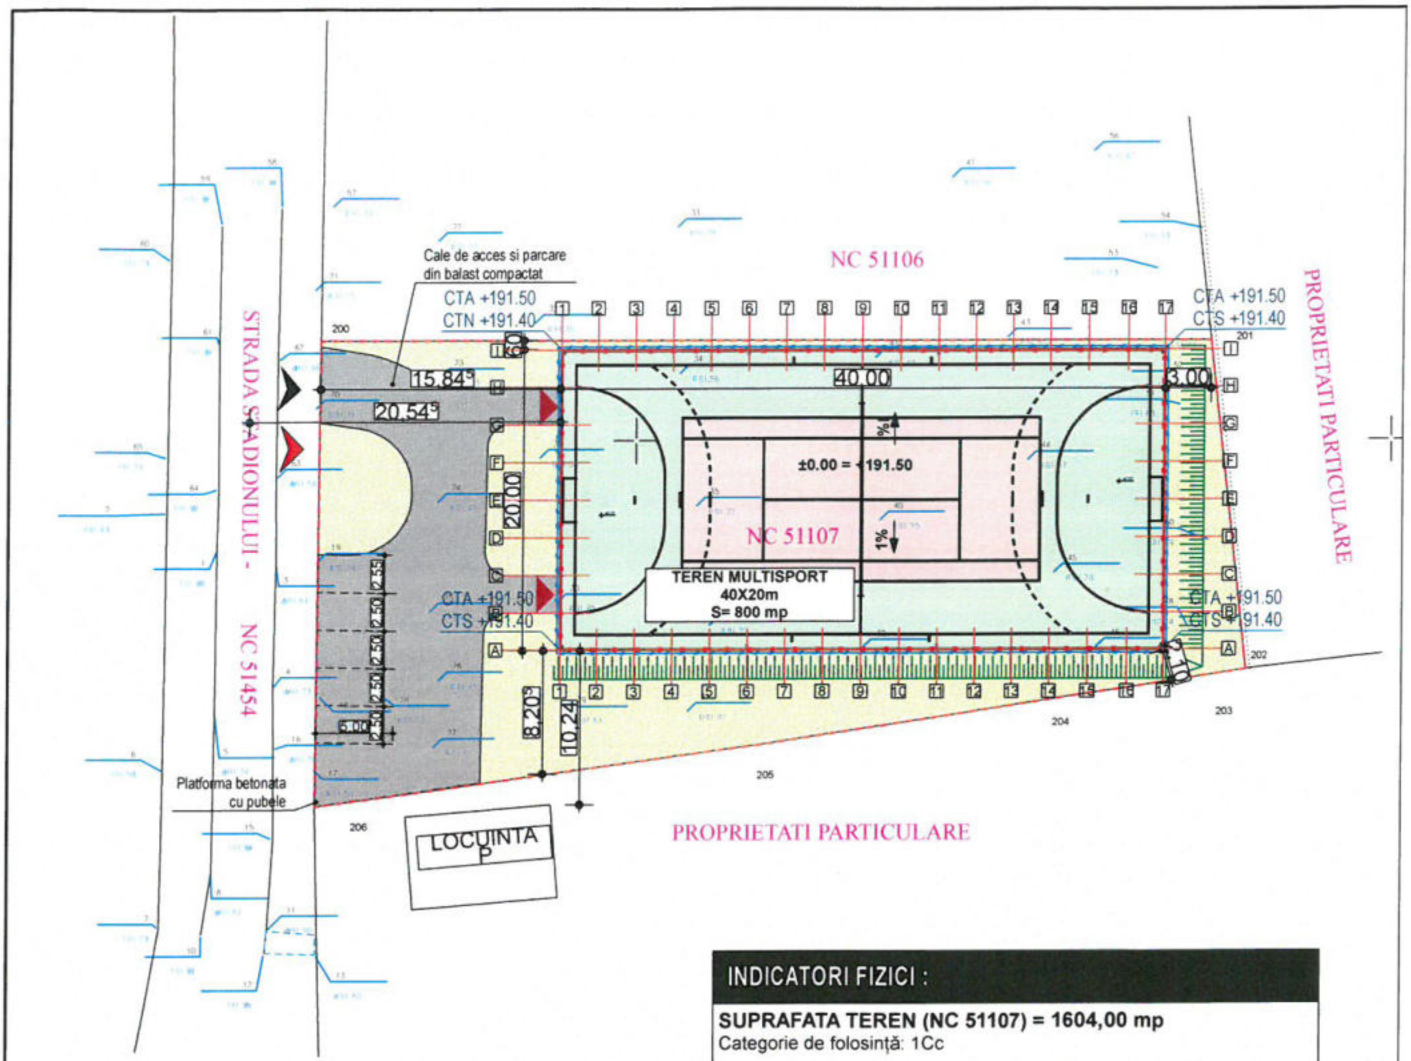

INDICATORI FIZICI :

SUPRAFATA TEREN (NC 51107) = 1604,00 mp
Categorie de folosință: 1Cc

SITUATIE EXISTENTA = SITUATIE PROPUSA
S teren multisport = 800 mp
Lungime imprejmuire teren = 120 ml
Hmax teren = 5.00 m (fata de cota ±0.00)

POT existent = POT propus = 0.00%
CUT existent = CUT propus = 0.00

CATEGORIA DE IMPORTANTA - **D**
CLASA DE IMPORTANTA - **IV**

VECINATATI:

NORD	-Terenul multisport se invecineaza la 0.60 m fata de NC51106
SUD	-Terenul multisport se invecineaza la 2.10 m fata de proprietate particulara
EST	-Terenul multisport se invecineaza la 3.00 m fata de proprietate particulara
VEST	-Terenul multisport se invecineaza la 15.84 m fata de limita de proprietate (20.54 m pana in axul drumului - str. Stadionului)

LEGENDA

- - - - -	LIMITA DE PROPRIETATE
—•—•—	IMPREJMUIRE TEREN MULTISPORT
- - - - -	LIMITA ZONA AMENAJATA
▭	SUPRAFATA SPATII VERZI
🟩	SUPRAFATA GAZON ARTIFICIAL VERDE
🟥	SUPRAFATA GAZON ARTIFICIAL ROSU
▲ ▲	ACCES AUTO/PIETONAL

ORDINUL ARHITECTILOR DIN ROMANIA
Gabriela MAFTEI-PARASCHIV
Arhitect cu drept de semnatura

Verificator	Cerinta:	Nume:	Semnatura:	Referat/Expertiza nr.
Proiectant general				Titlu proiect: **INFIINTARE TEREN SPORT IN COMUNA GADINTI, JUDETUL NEAMT**
S.C. HAH BUILDING SOLUTION S.R.L. **C.U.I.** 47521862; **J** 22 / 295 / 2023; Șos. Voinești, Iași **contact:** 0746.215.074;			HAH BUILDING SOLUTION SRL CIVIL ENGINEERING	Amplasament: **sat Gadinti, comuna Gadinti, judetul Neamt, CF51107**
Proiectant de specialitate				
SC DOM PROJECT & CONSULTING SRL **C.U.I.** 45065522, str. Vultur, nr. 29, Tg. Neamt, jud. Neamt				Beneficiar: **UAT GADINTI** — Pr. nr. **88/2025**

Specificație	Nume	Semnatura	Scara **1:500**	Titlu planșă: **PLAN DE SISTEMATIZARE VERTICALA**	Faza **P.Th.**
Sef Proiect	arh. Maftei-Paraschiv Gabriela				
Intocmit	arh. Maftei-Paraschiv Gabriela		Data mai **2026**		Pl. nr. S.01
Desenat	arh. Maftei-Paraschiv Gabriela				

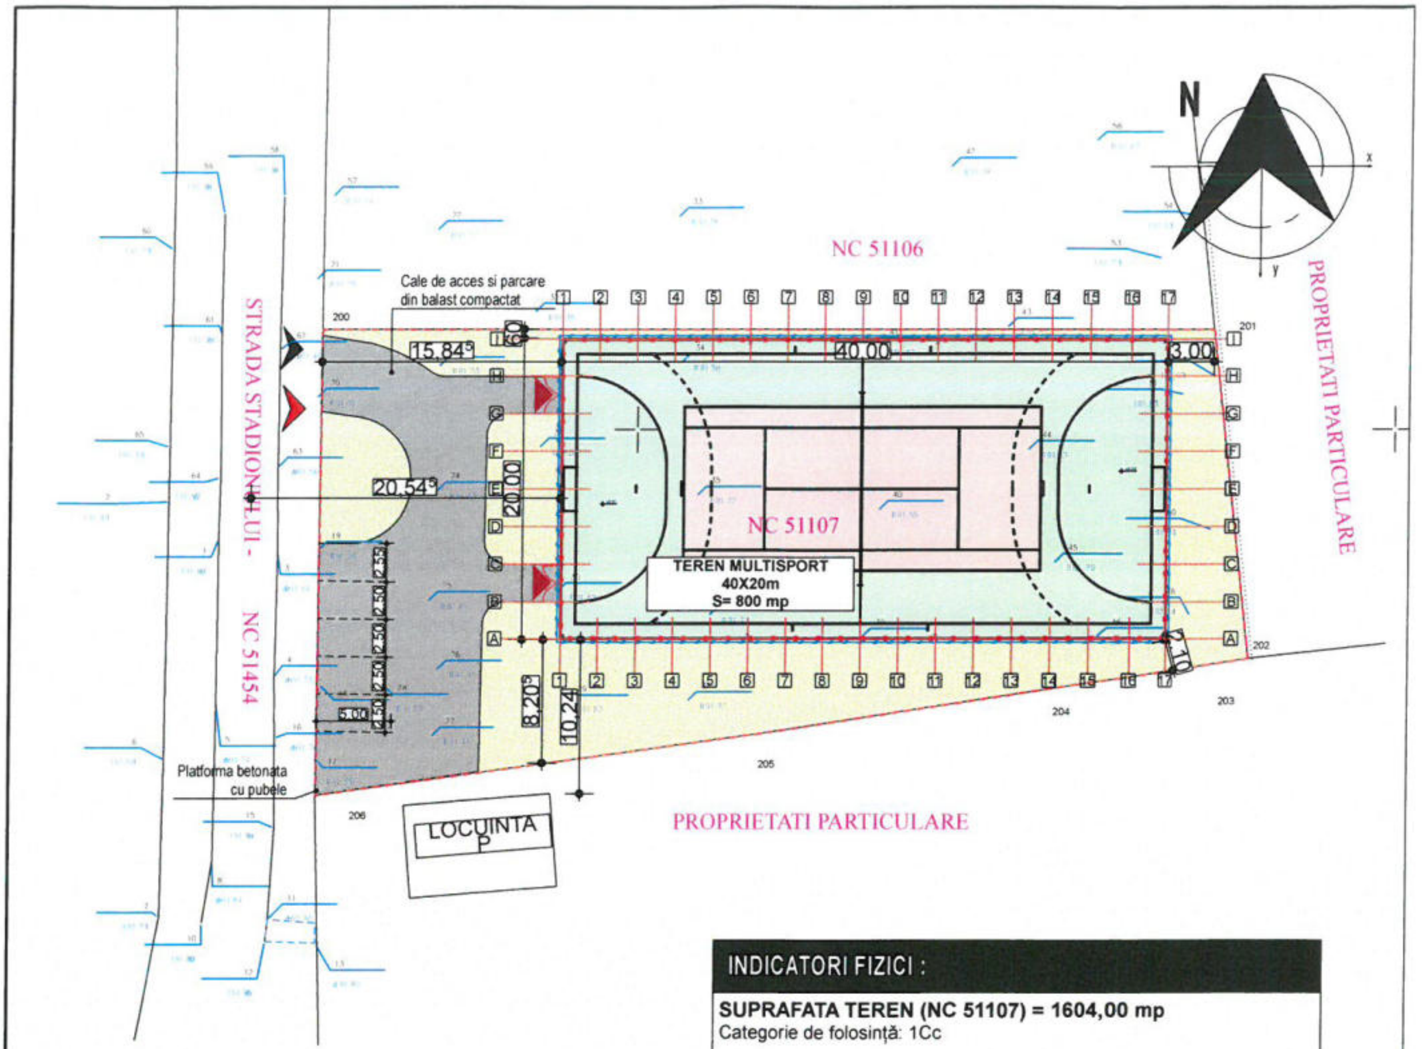

INDICATORI FIZICI :

SUPRAFATA TEREN (NC 51107) = 1604,00 mp
Categorie de folosință: 1Cc

SITUATIE EXISTENTA = SITUATIE PROPUSA
S teren multisport = 800 mp
Lungime imprejmuire teren = 120 ml
Hmax teren = 5.00 m (fata de cota ±0.00)

POT existent = POT propus = 0.00%
CUT existent = CUT propus = 0.00

CATEGORIA DE IMPORTANTA - **D**
CLASA DE IMPORTANTA - **IV**

VECINATATI:

NORD	-Terenul multisport se invecineaza la fata de NC51106	0.60 m
SUD	-Terenul multisport se invecineaza la fata de proprietate particulara	2.10 m
EST	-Terenul multisport se invecineaza la fata de proprietate particulara	3.00 m
VEST	-Terenul multisport se invecineaza la fata de limita de proprietate (20.54 m pana in axul drumului - str. Stadionului)	15.84 m

LEGENDA

- - - - - LIMITA DE PROPRIETATE
-•-•- IMPREJMUIRE TEREN MULTISPORT
-•-•- LIMITA ZONA AMENAJATA
▨ SUPRAFATA SPATII VERZI
🟩 SUPRAFATA GAZON ARTIFICIAL VERDE
🟥 SUPRAFATA GAZON ARTIFICIAL ROSU
▲ ▲ ACCES AUTO/PIETONAL

DOM PROJECT & CONSULTING S.R.L. TÂRGU NEAMȚ JUD. NEAMȚ

ORDINUL ARHITECTILOR DIN ROMANIA 11829 Gabriela MAFTEI-PARASCHIV Arhitect cu drept de semnatura

NR 09925 NR 11824 NR 11936

Verificator	Cerinta:	Nume:	Semnatura:	Referat/Expertiza nr.

Proiectant general

S.C. HAH BUILDING SOLUTION S.R.L.
C.U.I. 47521862; J 22 / 295 / 2023; Șos. Voinești, Iași
contact: 0746.215.074;

Proiectant de specialitate

SC DOM PROJECT & CONSULTING SRL
C.U.I. 45065522, str. Vultur, nr. 29, Tg. Neamt, jud. Neamt

Titlu proiect: **INFIINTARE TEREN SPORT IN COMUNA GADINTI, JUDETUL NEAMT**

Amplasament: **sat Gadinti, comuna Gadinti, judetul Neamt, CF51107**

Beneficiar: **UAT GADINTI**

Pr. nr. **88/2025**

Specificație	Nume	Semnatura	Scara **1:500**
Sef Proiect	arh. Maftei-Paraschiv Gabriela		
Intocmit	arh. Maftei-Paraschiv Gabriela		Data mai **2026**
Desenat	arh. Maftei-Paraschiv Gabriela		

Titlu planșă:
PLAN DE SITUATIE

Faza **P.Th.**

Pl. nr. A.02

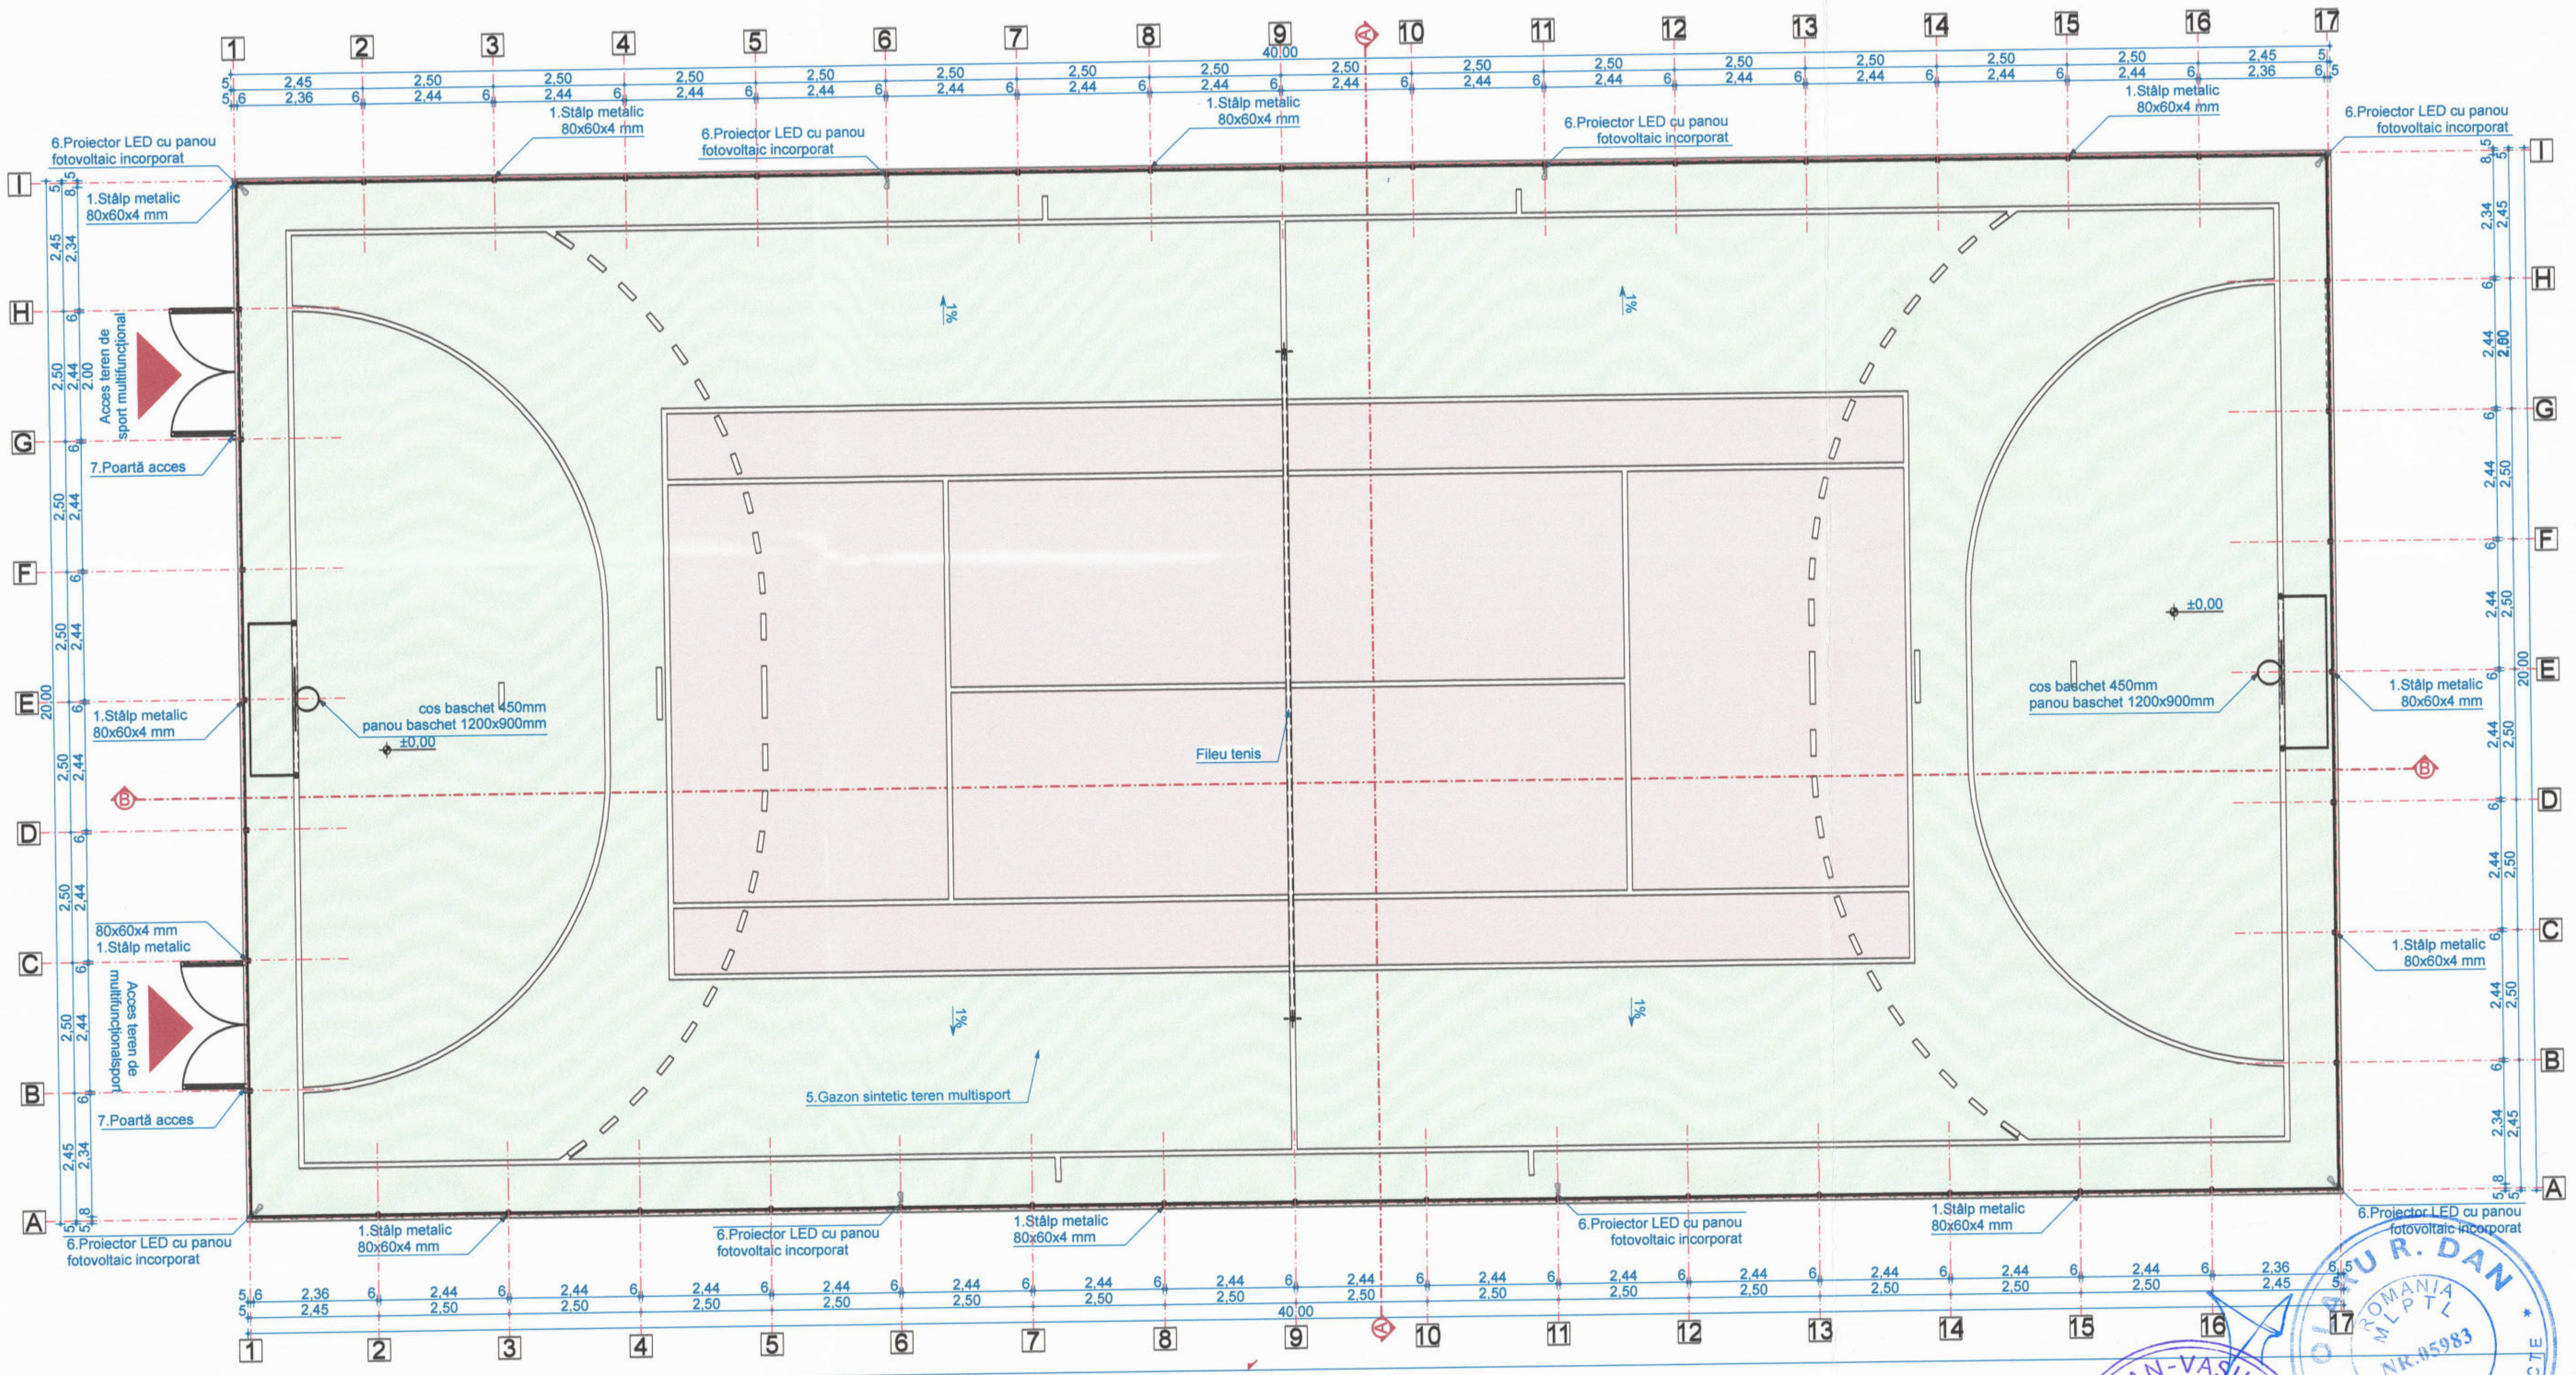
1
2
3
4
5
6
7
8
9
10
11
12
13
14
15
16
17
A
B
C
D
E
F
G
H
I
40,00
20,00
2,50
2,44
2,45
2,36
6
5
1.Stâlp metalic 80x60x4 mm
6.Proiector LED cu panou fotovoltaic incorporat
Acces teren de sport multifuncțional
7.Poartă acces
cos baschet 450mm panou baschet 1200x900mm
±0,00
Fileu tenis
1%
5.Gazon sintetic teren multisport

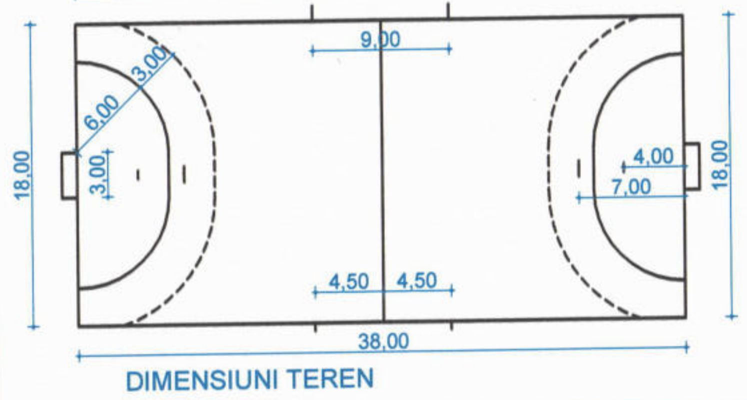

DIMENSIUNI TEREN

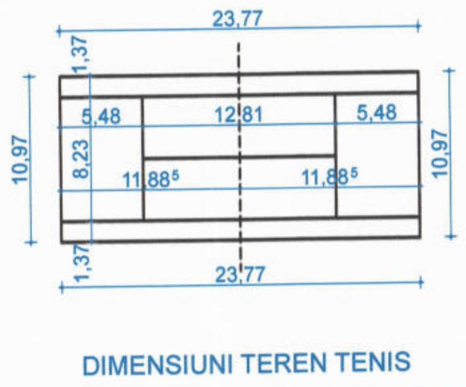

DIMENSIUNI TEREN TENIS

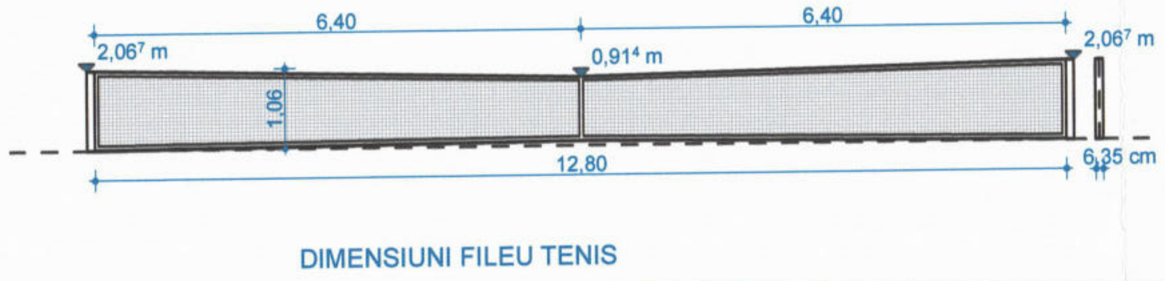

DIMENSIUNI FILEU TENIS

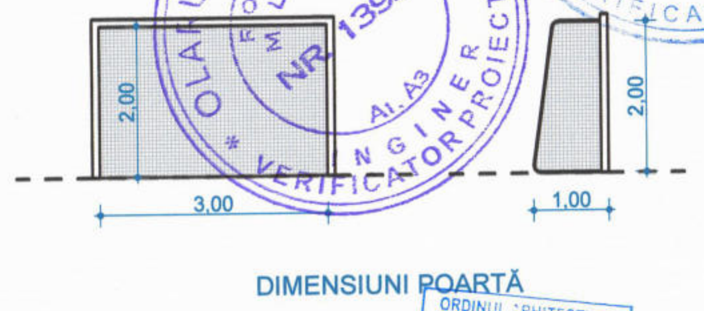

DIMENSIUNI POARTĂ

1. Stâlp metalic 80x60x4mm, cu înălțimea de 5m (în total 6m, 1m în fundații), vopsit verde
2. Rigla metalică 40x20x4mm, vopsită verde
3. Plasă de sârmă zincată cu grosimea de 2,8mm, până la cota +2,00m
4. Plasă polietilenă cu grosimea de 3 mm, ochiuri de 120x120mm
5. Gazon sintetic multisport, cu înălțimea firului de 20mm, fir monofilament, realizat din polietilenă
6. Proiectoare LED cu panou fotovoltaic incorporat,poziționate la înălțimea de +5,00m
7. Poartă acces 2,44 x2,00m

NOTA GENERALA

1. Constructorul este obligat să verifice toate dimensiunile pe șantier, înainte de procurarea materialelor și începerea execuției, pentru toate categoriile de lucrări, și se obligă să anunțe proiectantul dacă apar neclarități sau dacă dimensiunile și/sau detaliile lipsesc din desene înainte de începerea lucrărilor.
2. Se vor urmări cotele indicate pe desen și nu cele măsurate pe desen.
3. Modificările ulterioare se pot face numai cu acordul proiectantului.

OLARU R. DAN-VASILE NR 1393
OLARU R. DAN NR.05983
AURSEI GH. FLORIN NR 09925 NR 11824 NR 11936

TEREN SPORT
CLASA DE IMPORTANTA: IV
CATEGORIA DE IMPORTANTA: D

ORDINUL ARHITECTILOR DIN ROMÂNIA
11829
Gabriela MAFTEI-PARASCHIV
Arhitect cu drept de semnătură

Verificator | Cerinta: | Nume: | Semnatura: | Referat/Expertiza nr.

Proiectant general
S.C. HAH BUILDING SOLUTION S.R.L.
C.U.I. 47521862; J 22 / 295 / 2023; Șos. Voinești, Iasi
contact: 0746.215.074;

Proiectant de specialitate
SC DOM PROJECT & CONSULTING SRL
C.U.I. 45065522, str. Vultur, nr. 29, Tg. Neamt, jud. Neamt

HAH BUILDING SOLUTION · SRL
· CIVIL ENGINEERING ·

Titlu proiect: **INFIINTARE TEREN SPORT IN COMUNA GADINTI, JUDETUL NEAMT**

Amplasament: **sat Gadinti, comuna Gadinti, judetul Neamt, CF51107**

Beneficiar: **UAT GADINTI**

Pr. nr. **88/2025**

Specificație	Nume	Semnatura	Scara **1:100**
Sef Proiect	arh. Maftei-Paraschiv Gabriela		Data mai **2026**
Intocmit	arh. Maftei-Paraschiv Gabriela		
Desenat	arh. Maftei-Paraschiv Gabriela		

Titlu planșă:
PLAN TEREN MULTISPORT

Faza **P.Th.**

Pl. nr. A.03

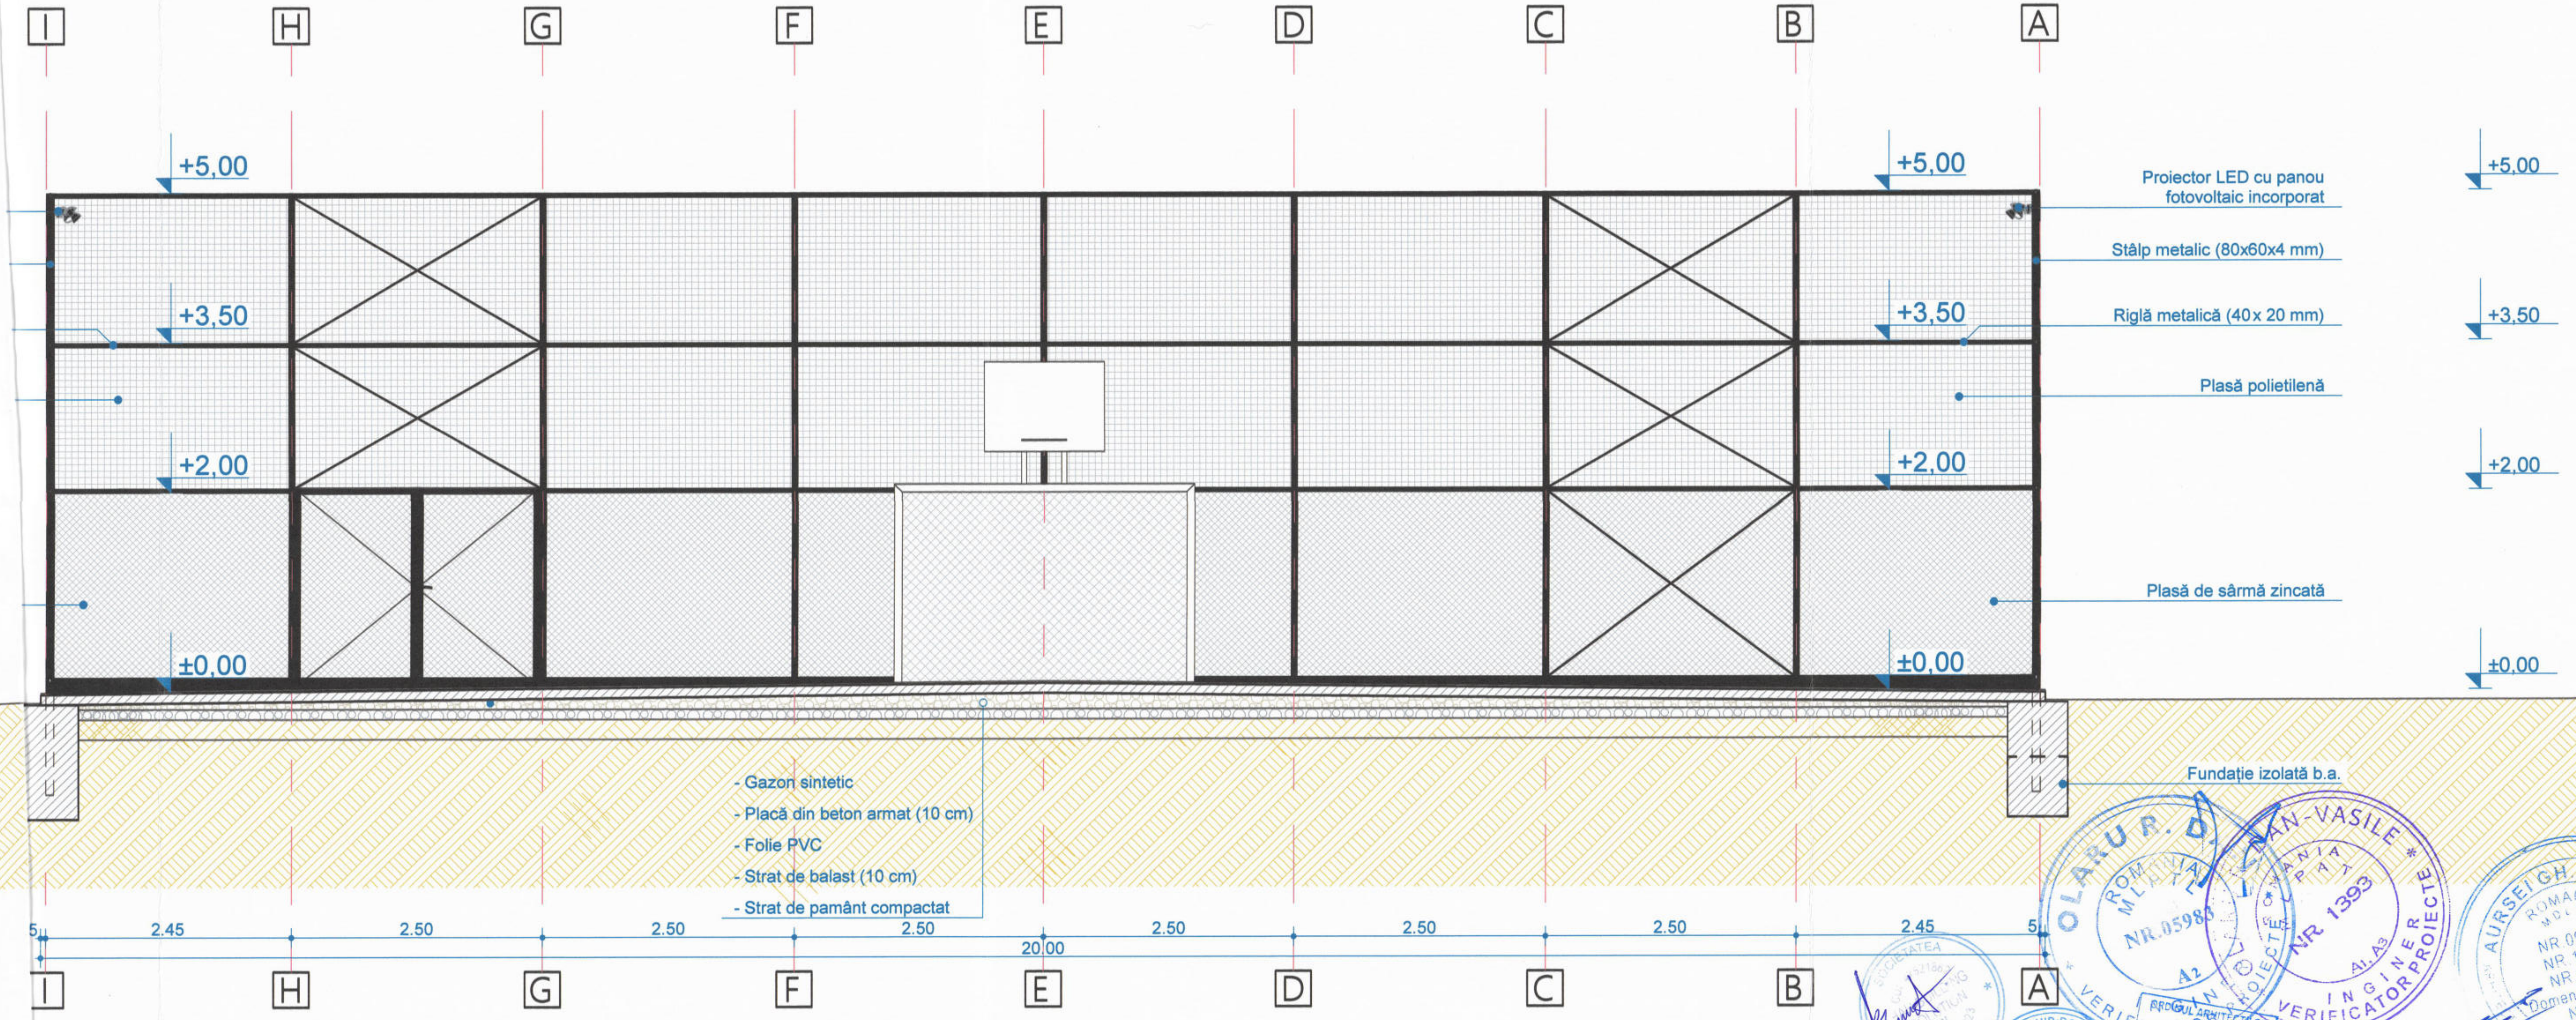
I
H
G
F
E
D
C
B
A
+5,00
+3,50
+2,00
±0,00
Proiector LED cu panou fotovoltaic incorporat
Stâlp metalic (80x60x4 mm)
Riglă metalică (40x 20 mm)
Plasă polietilenă
Plasă de sârmă zincată
Fundație izolată b.a.
- Gazon sintetic
- Placă din beton armat (10 cm)
- Folie PVC
- Strat de balast (10 cm)
- Strat de pamânt compactat
5
2.45
2.50
2.50
2.50
2.50
2.50
2.50
2.45
5
20.00

NOTA GENERA
1. Constructorul
înainte de procu
categoriile de lu
neclarități sau
înainte de încep
2. Se vor urmări
3. Modificările ul

TEREN SPORT
CLASA DE IMPORTANTA: IV
CATEGORIA DE IMPORTANTA: D

AURSEI GH. FLORIN NR. 09925 NR. 11824 NR. 11936
NR. 1393
11829

Verificator	Cerinta:	Nume:	Semnatura:	Referat/Expertiza nr.

Proiectant general

S.C. HAH BUILDING SOLUTION S.R.L.
C.U.I. 47521862; J 22 / 295 / 2023; Șos. Voinești, Iași
contact: 0746.215.074;

Proiectant de specialitate

SC DOM PROJECT & CONSULTING SRL
C.U.I. 45065522, str. Vultur, nr. 29, Tg. Neamt, jud. Neamt

Titlu proiect: **INFIINTARE TEREN SPORT IN COMUNA GADINTI, JUDETUL NEAMT**

Amplasament: **sat Gadinti, comuna Gadinti, judetul Neamt, CF51107**

Beneficiar: **UAT GADINTI**

Pr. nr. **88/2025**

Specificație	Nume	Semnatura	Scara **1:50**
Sef Proiect	arh. Maftei-Paraschiv Gabriela		
Intocmit	arh. Maftei-Paraschiv Gabriela		Data mai **2026**
Desenat	arh. Maftei-Paraschiv Gabriela		

Titlu planșă: **SECTIUNE A-A**

Faza **P.Th.**

Pl. nr. A.04

NOTA GENERALA

1. Constructorul este obligat să verifice toate dimensiunile pe șantier, înainte de procurarea materialelor și începerea execuției, pentru toate categoriile de lucrări, și se obligă să anunțe proiectantul dacă apar neclarități sau dacă dimensiunile și/sau detaliile lipsesc din desene înainte de începerea lucrărilor.
2. Se vor urmări cotele indicate pe desen și nu cele măsurate pe desen.
3. Modificările ulterioare se pot face numai cu acordul proiectantului.

TEREN SPORT
CLASA DE IMPORTANTA: IV
CATEGORIA DE IMPORTANTA: D

Verificator	Cerinta:	Nume:	Semnatura:	Referat/Expertiza nr.

Proiectant general

S.C. HAH BUILDING SOLUTION S.R.L.
C.U.I. 47521862; J 22 / 295 / 2023; Șos. Voinești, Iasi
contact: 0746.215.074;

Proiectant de specialitate

SC DOM PROJECT & CONSULTING SRL
C.U.I. 45065522, str. Vultur, nr. 29, Tg. Neamt, jud. Neamt

ORDINUL ARHITECTILOR DIN ROMÂNIA
11829
Gabriela MAFTEI-PARASCHIV

Titlu proiect: **INFIINTARE TEREN SPORT IN COMUNA GADINTI, JUDETUL NEAMT**

Amplasament: **sat Gadinti, comuna Gadinti, judetul Neamt, CF51107**

Beneficiar: **UAT GADINTI**

Pr. nr. **88/2025**

Specificație	Nume	Semnatura	Scara **1:50**
Sef Proiect	arh. Maftei-Paraschiv Gabriela		
Intocmit	arh. Maftei-Paraschiv Gabriela		Data mai **2026**
Desenat	arh. Maftei-Paraschiv Gabriela		

Titlu planșă:
SECTIUNE B-B

Faza **P.Th.**

Pl. nr. A.05

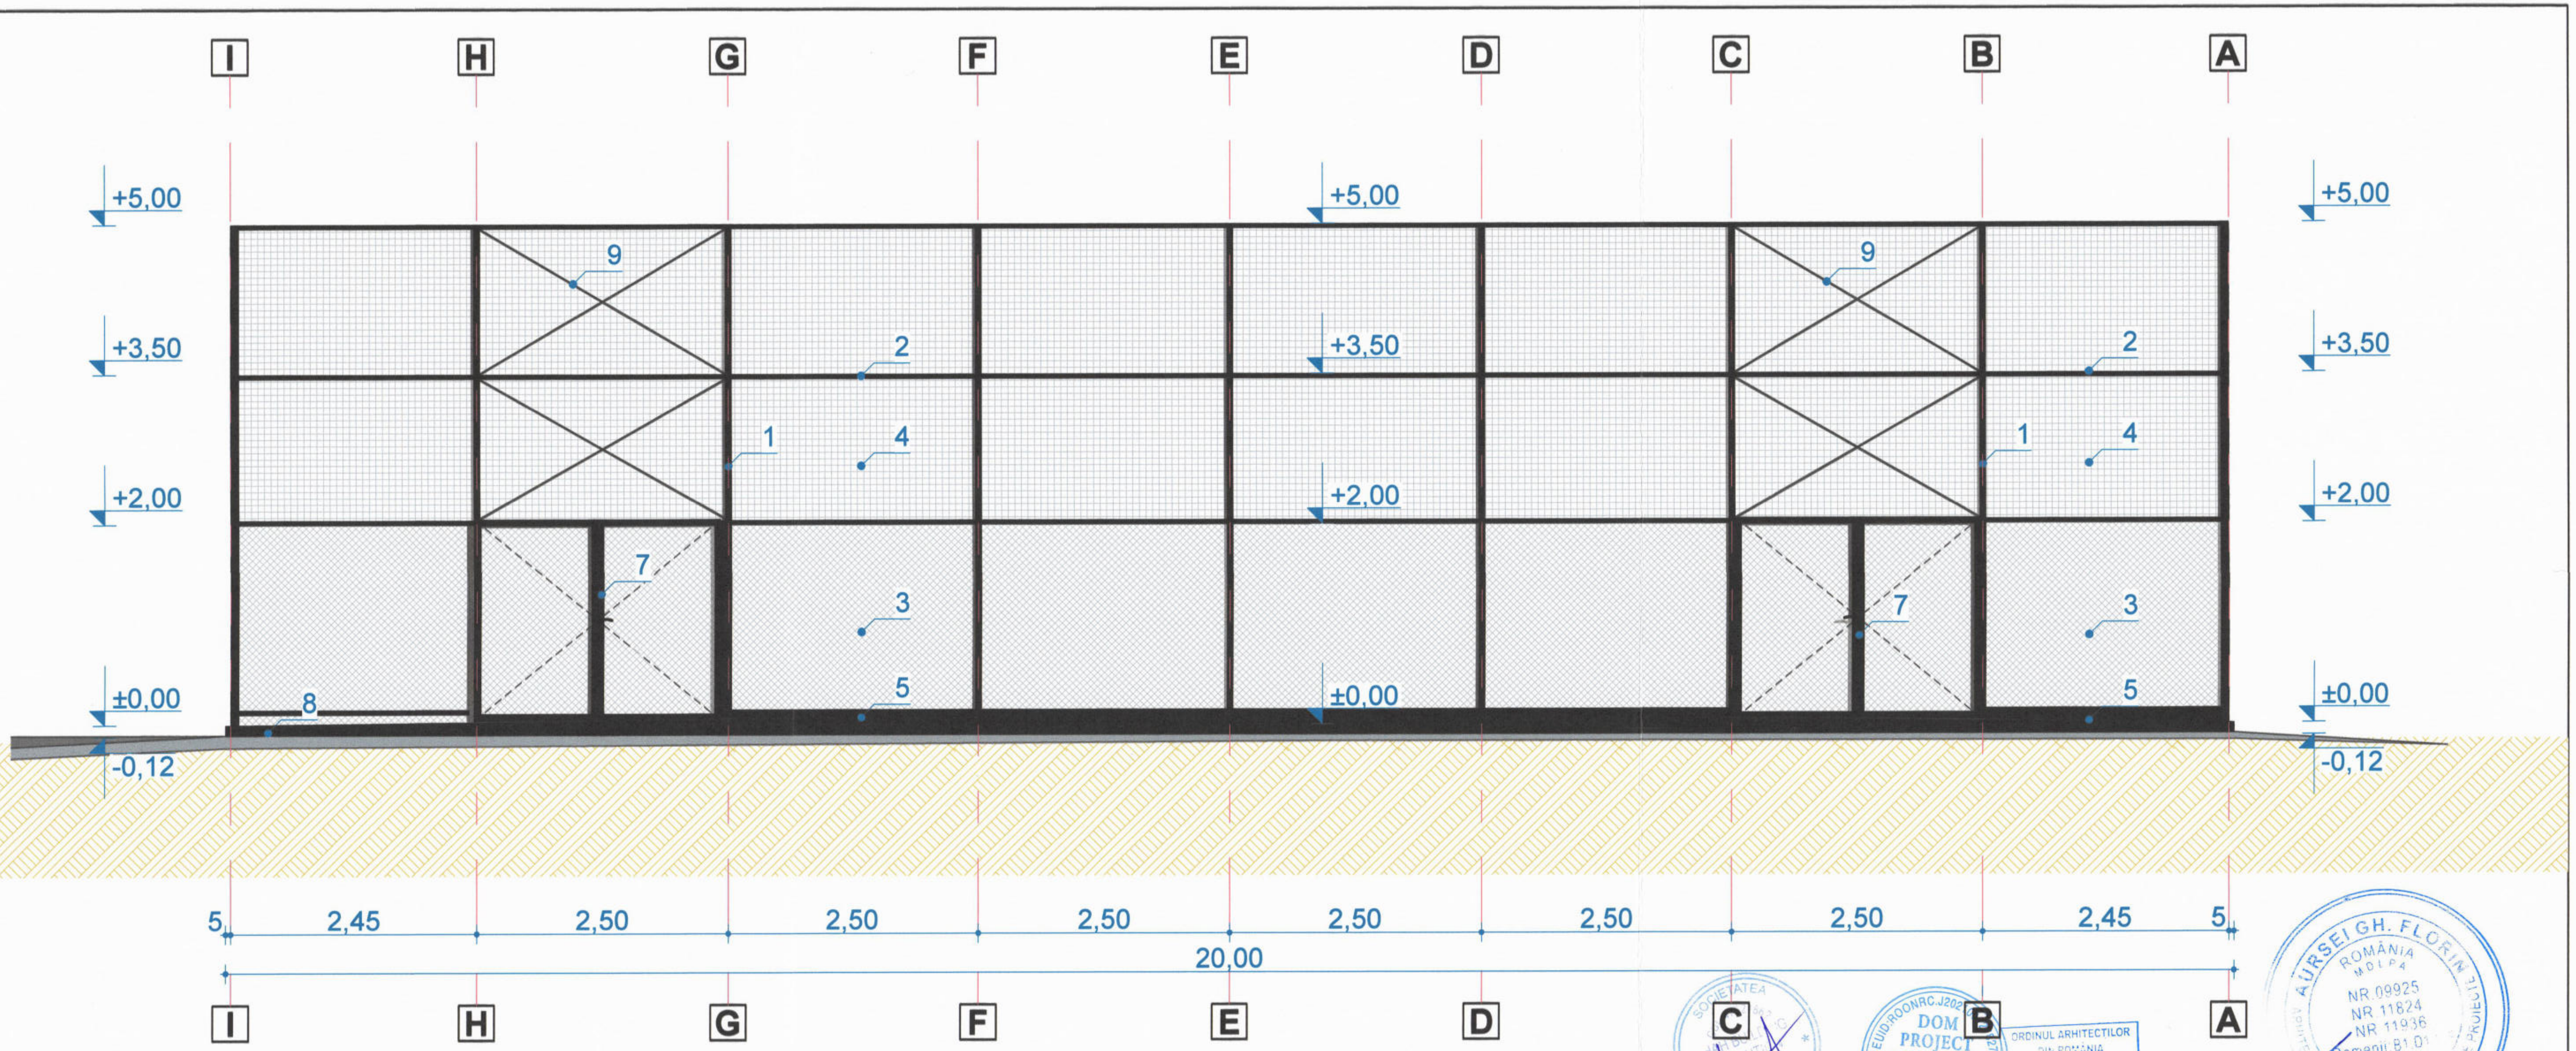

LEGENDĂ

1. Stâlp metalic 80x60x4mm, cu înălțimea de 5m (în total 6m, 1m în fundații), vopsit verde
2. Riglă metalică 40x20x4mm, vopsită verde
3. Plasă de sârmă zincată cu grosimea de 2,8 mm, până la cota +2,00m
4. Plasă polietilenă cu grosimea de 3mm, ochiuri de 120x120mm
5. Gazon sintetic multisport, cu înălțimea firului de 20mm, fir monofilament, realizat din polietilenă
6. Proiectoare LED cu panou fotovoltaic incorporat,poziționate la înălțimea de +5,00m
7. Poartă acces 2,44 x2,00m
8. Placă beton armat
9. Contravântuiri

NOTA GENERALA

1. Constructorul este obligat să verifice toate dimensiunile pe șantier, înainte de procurarea materialelor și începerea execuției, pentru toate categoriile de lucrări, și se obligă să anunțe proiectantul dacă apar neclarități sau dacă dimensiunile și/sau detaliile lipsesc din desene înainte de începerea lucrărilor.
2. Se vor urmări cotele indicate pe desen și nu cele măsurate pe desen.
3. Modificările ulterioare se pot face numai cu acordul proiectantului.

TEREN SPORT
CLASA DE IMPORTANTA: IV
CATEGORIA DE IMPORTANTA: D

ORDINUL ARHITECTILOR DIN ROMANIA
11029
Gabriela MAFTEI-PARASCHIV
Arhitect cu drept de semnatura

AURSEI GH. FLORIN
NR. 09925
NR 11824
NR 11936
Domenii B1.D1
Nivel I

Verificator	Cerinta:	Nume:	Semnatura:	Referat/Expertiza nr.	
Proiectant general					
S.C. HAH BUILDING SOLUTION S.R.L. C.U.I. 47521862; J 22 / 295 / 2023; Șos. Voinești, Iași contact: 0746.215.074;			HAH BUILDING SOLUTION SRL CIVIL ENGINEERING	Titlu proiect: **INFIINTARE TEREN SPORT IN COMUNA GADINTI, JUDETUL NEAMT** Amplasament: **sat Gadinti, comuna Gadinti, judetul Neamt, CF51107**	
Proiectant de specialitate					
SC DOM PROJECT & CONSULTING SRL C.U.I. 45065522, str. Vultur, nr. 29, Tg. Neamt, jud. Neamt				Beneficiar: **UAT GADINTI**	Pr. nr. **88/2025**
Specificație	Nume	Semnatura	Scara **1:50**	Titlu planșă: **VEDERE PRINCIPALA**	Faza **P.Th.**
Sef Proiect	arh. Maftei-Paraschiv Gabriela				
Intocmit	arh. Maftei-Paraschiv Gabriela		Data mai 2026		Pl. nr. A.06
Desenat	arh. Maftei-Paraschiv Gabriela				

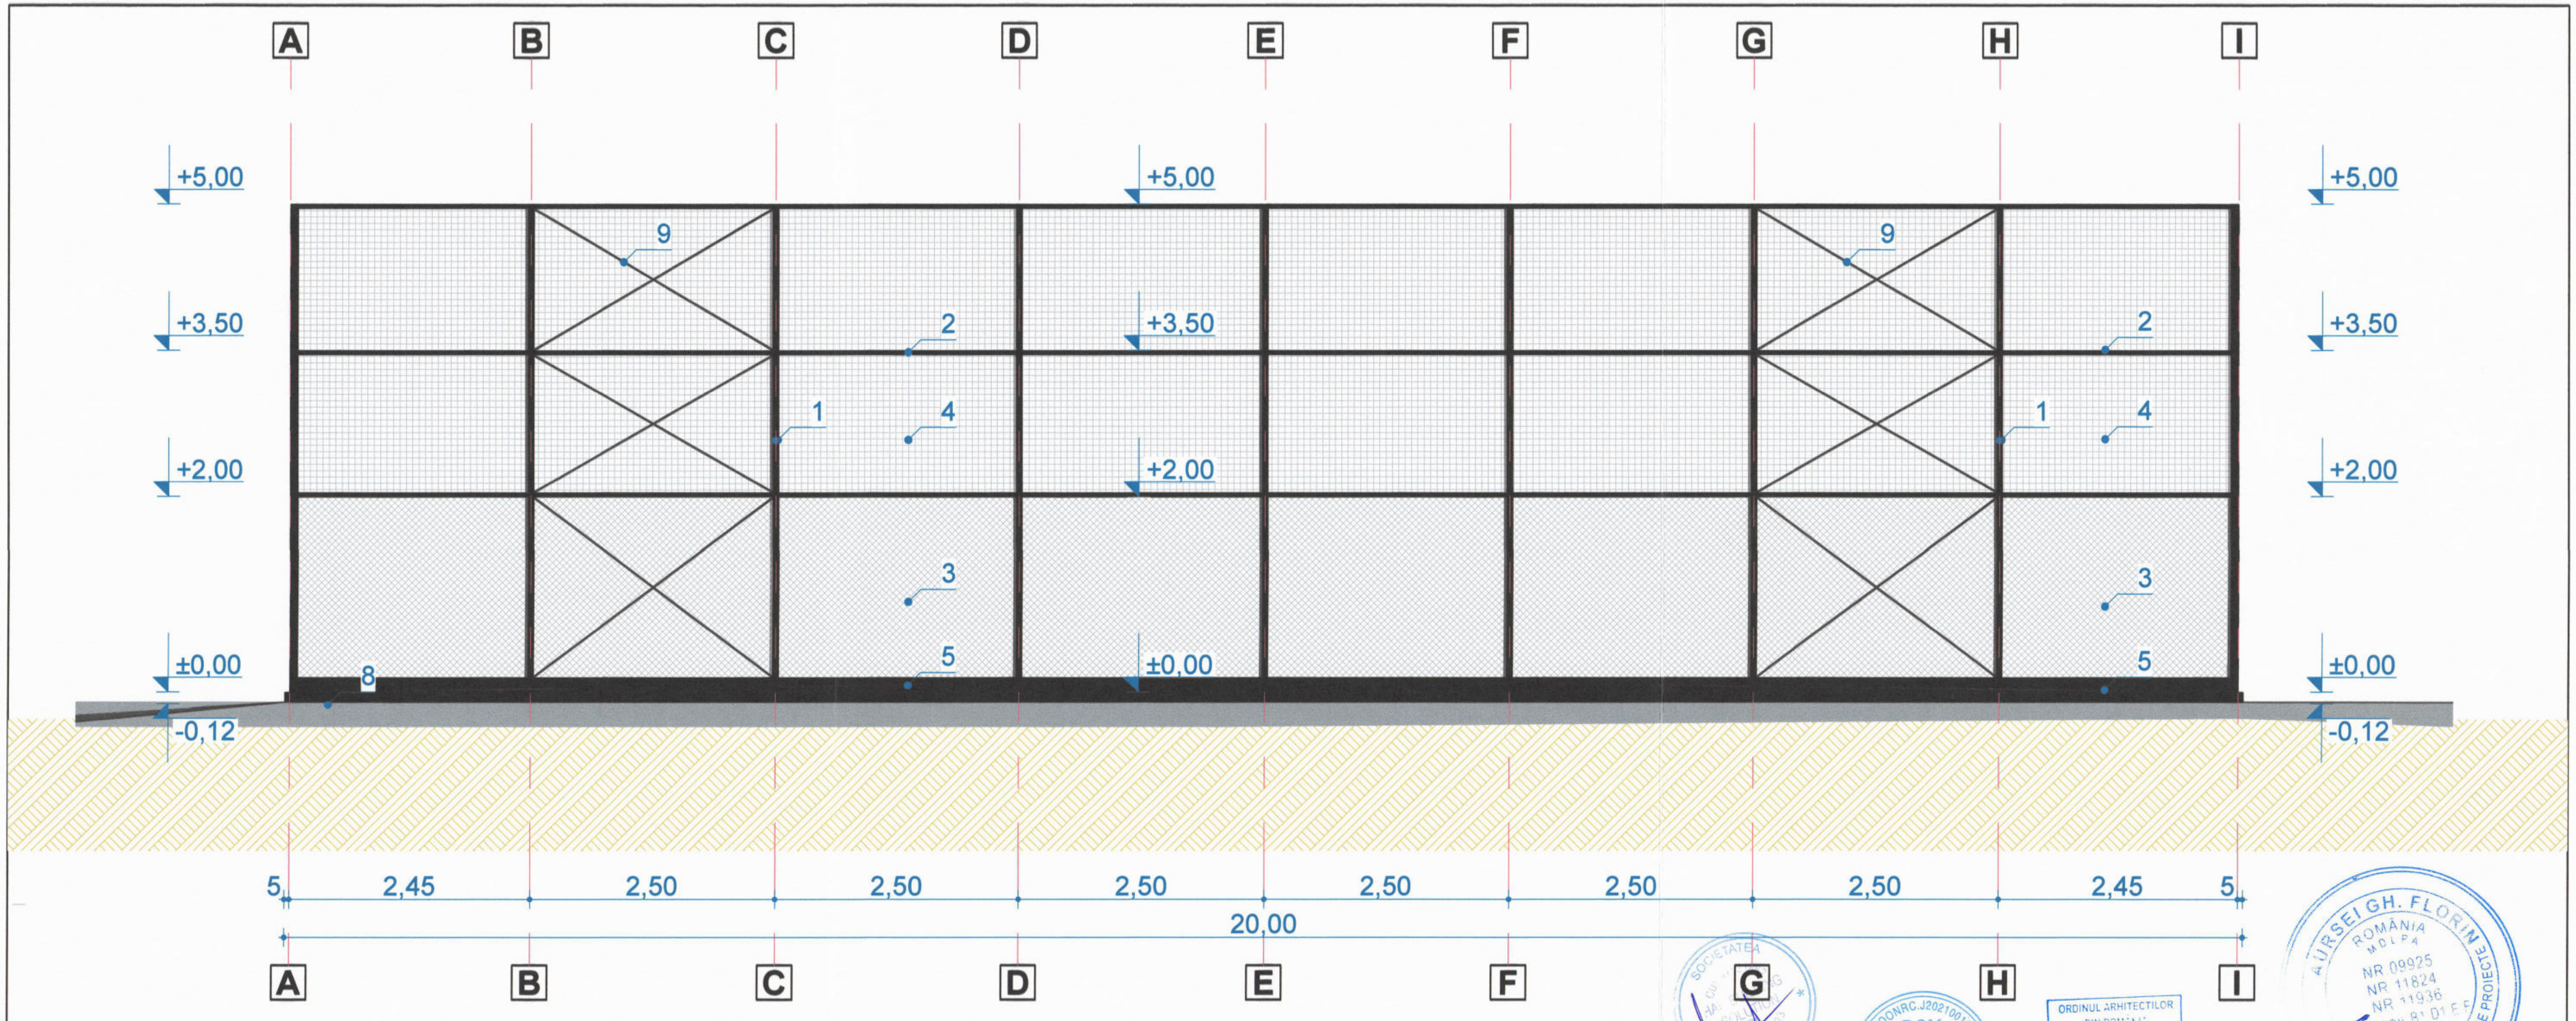

LEGENDĂ

1. Stâlp metalic 80x60x4mm, cu înălțimea de 5m (în total 6m, 1m în fundații), vopsit verde
2. Riglă metalică 40x20x4mm, vopsită verde
3. Plasă de sârmă zincată cu grosimea de 2,8 mm, până la cota +2,00m
4. Plasă polietilenă cu grosimea de 3mm, ochiuri de 120x120mm
5. Gazon sintetic multisport, cu înălțimea firului de 20mm, fir monofilament, realizat din polietilenă
6. Proiectoare LED cu panou fotovoltaic incorporat,poziționate la înălțimea de +5,00m
7. Poartă acces 2,44 x2,00m
8. Placă beton armat
9. Contravântuiri

NOTA GENERALA

1. Constructorul este obligat să verifice toate dimensiunile pe șantier, înainte de procurarea materialelor și începerea execuției, pentru toate categoriile de lucrări, și se obligă să anunțe proiectantul dacă apar neclarități sau dacă dimensiunile și/sau detaliile lipsesc din desene înainte de începerea lucrărilor.
2. Se vor urmări cotele indicate pe desen și nu cele măsurate pe desen.
3. Modificările ulterioare se pot face numai cu acordul proiectantului.

TEREN SPORT
CLASA DE IMPORTANTA: IV
CATEGORIA DE IMPORTANTA: D

1829
Gabriela MAFTEI-PARASCHIV

AURSEI GH. FLORIN
NR 09925
NR 11824
NR 11936

Verificator	Cerinta:	Nume:	Semnatura:	Referat/Expertiza nr.

Proiectant general

S.C. HAH BUILDING SOLUTION S.R.L.
C.U.I. 47521862; J 22 / 295 / 2023; Şos. Voineşti, Iaşi
contact: 0746.215.074;

Proiectant de specialitate

SC DOM PROJECT & CONSULTING SRL
C.U.I. 45065522, str. Vultur, nr. 29, Tg. Neamt, jud. Neamt

HAH BUILDING SOLUTION SRL
CIVIL ENGINEERING

Titlu proiect: **INFIINTARE TEREN SPORT IN COMUNA GADINTI, JUDETUL NEAMT**

Amplasament: **sat Gadinti, comuna Gadinti, judetul Neamt, CF51107**

Beneficiar: **UAT GADINTI**

Pr. nr. **88/2025**

Specificație	Nume	Semnatura	Scara
Sef Proiect	arh. Maftei-Paraschiv Gabriela		1:50
Intocmit	arh. Maftei-Paraschiv Gabriela		Data mai 2026
Desenat	arh. Maftei-Paraschiv Gabriela		

Titlu planșă:
VEDERE POSTERIOARA

Faza
P.Th.

Pl. nr.
A.07

LEGENDĂ

1. Stâlp metalic 80x60x4mm, cu înălțimea de 5m (în total 6m, 1m în fundații), vopsit verde
2. Riglă metalică 40x20x4mm, vopsită verde
3. Plasă de sârmă zincată cu grosimea de 2,8 mm, până la cota +2,00m
4. Plasă polietilenă cu grosimea de 3mm, ochiuri de 120x120mm
5. Gazon sintetic multisport, cu înălțimea firului de 20mm, fir monofilament, realizat din polietilenă
6. Proiectoare LED cu panou fotovoltaic incorporat,poziționate la înălțimea de +5,00m
7. Poartă acces 2,44 x2,00m
8. Placă beton armat
9. Contravântuiri

NOTA GENERALA

1. Constructorul este obligat să verifice toate dimensiunile pe șantier, înainte de procurarea materialelor și începerea execuției, pentru toate categoriile de lucrări, și se obligă să anunțe proiectantul dacă apar neclarități sau dacă dimensiunile și/sau detaliile lipsesc din desene înainte de începerea lucrărilor.
2. Se vor urmări cotele indicate pe desen și nu cele măsurate pe desen.
3. Modificările ulterioare se pot face numai cu acordul proiectantului.

TEREN SPORT
CLASA DE IMPORTANTA: IV
CATEGORIA DE IMPORTANTA: D

ORDINUL ARHITECTILOR DIN ROMÂNIA
11829
Gabriela MAFTEI-PARASCHIV
Arhitect cu drept de semnatură

DOM PROJECT & CONSULTING S.R.L.
TÂRGU NEAMT JUD. NEAMT

Verificator	Cerinta:	Nume:	Semnatura:	Referat/Expertiza nr.

Proiectant general

S.C. HAH BUILDING SOLUTION S.R.L.
C.U.I. 47521862; J 22 / 295 / 2023; Şos. Voineşti, Iaşi
contact: 0746.215.074;

Proiectant de specialitate

SC DOM PROJECT & CONSULTING SRL
C.U.I. 45065522, str. Vultur, nr. 29, Tg. Neamt, jud. Neamt

Titlu proiect: **INFIINTARE TEREN SPORT IN COMUNA GADINTI, JUDETUL NEAMT**

Amplasament: **sat Gadinti, comuna Gadinti, judetul Neamt, CF51107**

Beneficiar: **UAT GADINTI**

Pr. nr. **88/2025**

Specificație	Nume	Semnatura	Scara 1:50
Sef Proiect	arh. Maftei-Paraschiv Gabriela		Data mai 2026
Intocmit	arh. Maftei-Paraschiv Gabriela		
Desenat	arh. Maftei-Paraschiv Gabriela		

Titlu planșă: **VEDEREA LATERALA DREAPTA**

Faza **P.Th.**

Pl. nr. A.08

LEGENDĂ

1. Stâlp metalic 80x60x4mm, cu înălțimea de 5m (în total 6m, 1m în fundații), vopsit verde
2. Riglă metalică 40x20x4mm, vopsită verde
3. Plasă de sârmă zincată cu grosimea de 2,8 mm, până la cota +2,00m
4. Plasă polietilenă cu grosimea de 3mm, ochiuri de 120x120mm
5. Gazon sintetic multisport, cu înălțimea firului de 20mm, fir monofilament, realizat din polietilenă
6. Proiectoare LED cu panou fotovoltaic incorporat,poziționate la înălțimea de +5,00m
7. Poartă acces 2,44 x2,00m
8. Placă beton armat
9. Contravântuiri

NOTA GENERALA

1. Constructorul este obligat să verifice toate dimensiunile pe șantier, înainte de procurarea materialelor și începerea execuției, pentru toate categoriile de lucrări, și se obligă să anunțe proiectantul dacă apar neclarități sau dacă dimensiunile și/sau detaliile lipsesc din desene înainte de începerea lucrărilor.
2. Se vor urmări cotele indicate pe desen și nu cele măsurate pe desen.
3. Modificările ulterioare se pot face numai cu acordul proiectantului.

TEREN SPORT
CLASA DE IMPORTANTA: IV
CATEGORIA DE IMPORTANTA: D

Verificator	Cerinta:	Nume:	Semnatura:	Referat/Expertiza nr.

Proiectant general

S.C. HAH BUILDING SOLUTION S.R.L.
C.U.I. 47521862; J 22 / 295 / 2023; Șos. Voinești, Iași
contact: 0746.215.074;

Proiectant de specialitate

SC DOM PROJECT & CONSULTING SRL
C.U.I. 45065522, str. Vultur, nr. 29, Tg. Neamt, jud. Neamt

HAH BUILDING SOLUTION SRL
CIVIL ENGINEERING

Ordinul Arhitectilor din România 11829 Gabriela MAFTEI-PARASCHIV Arhitect cu drept de semnătură

Titlu proiect: **INFIINTARE TEREN SPORT IN COMUNA GADINTI, JUDETUL NEAMT**

Amplasament: **sat Gadinti, comuna Gadinti, judetul Neamt, CF51107**

Beneficiar: **UAT GADINTI**

Pr. nr. **88/2025**

Specificație	Nume	Semnatura	Scara **1:50**
Sef Proiect	arh. Maftei-Paraschiv Gabriela		
Intocmit	arh. Maftei-Paraschiv Gabriela		Data mai **2026**
Desenat	arh. Maftei-Paraschiv Gabriela		

Titlu planșă:
VEDERE LATERALA STANGA

Faza **P.Th.**

Pl. nr. A.09

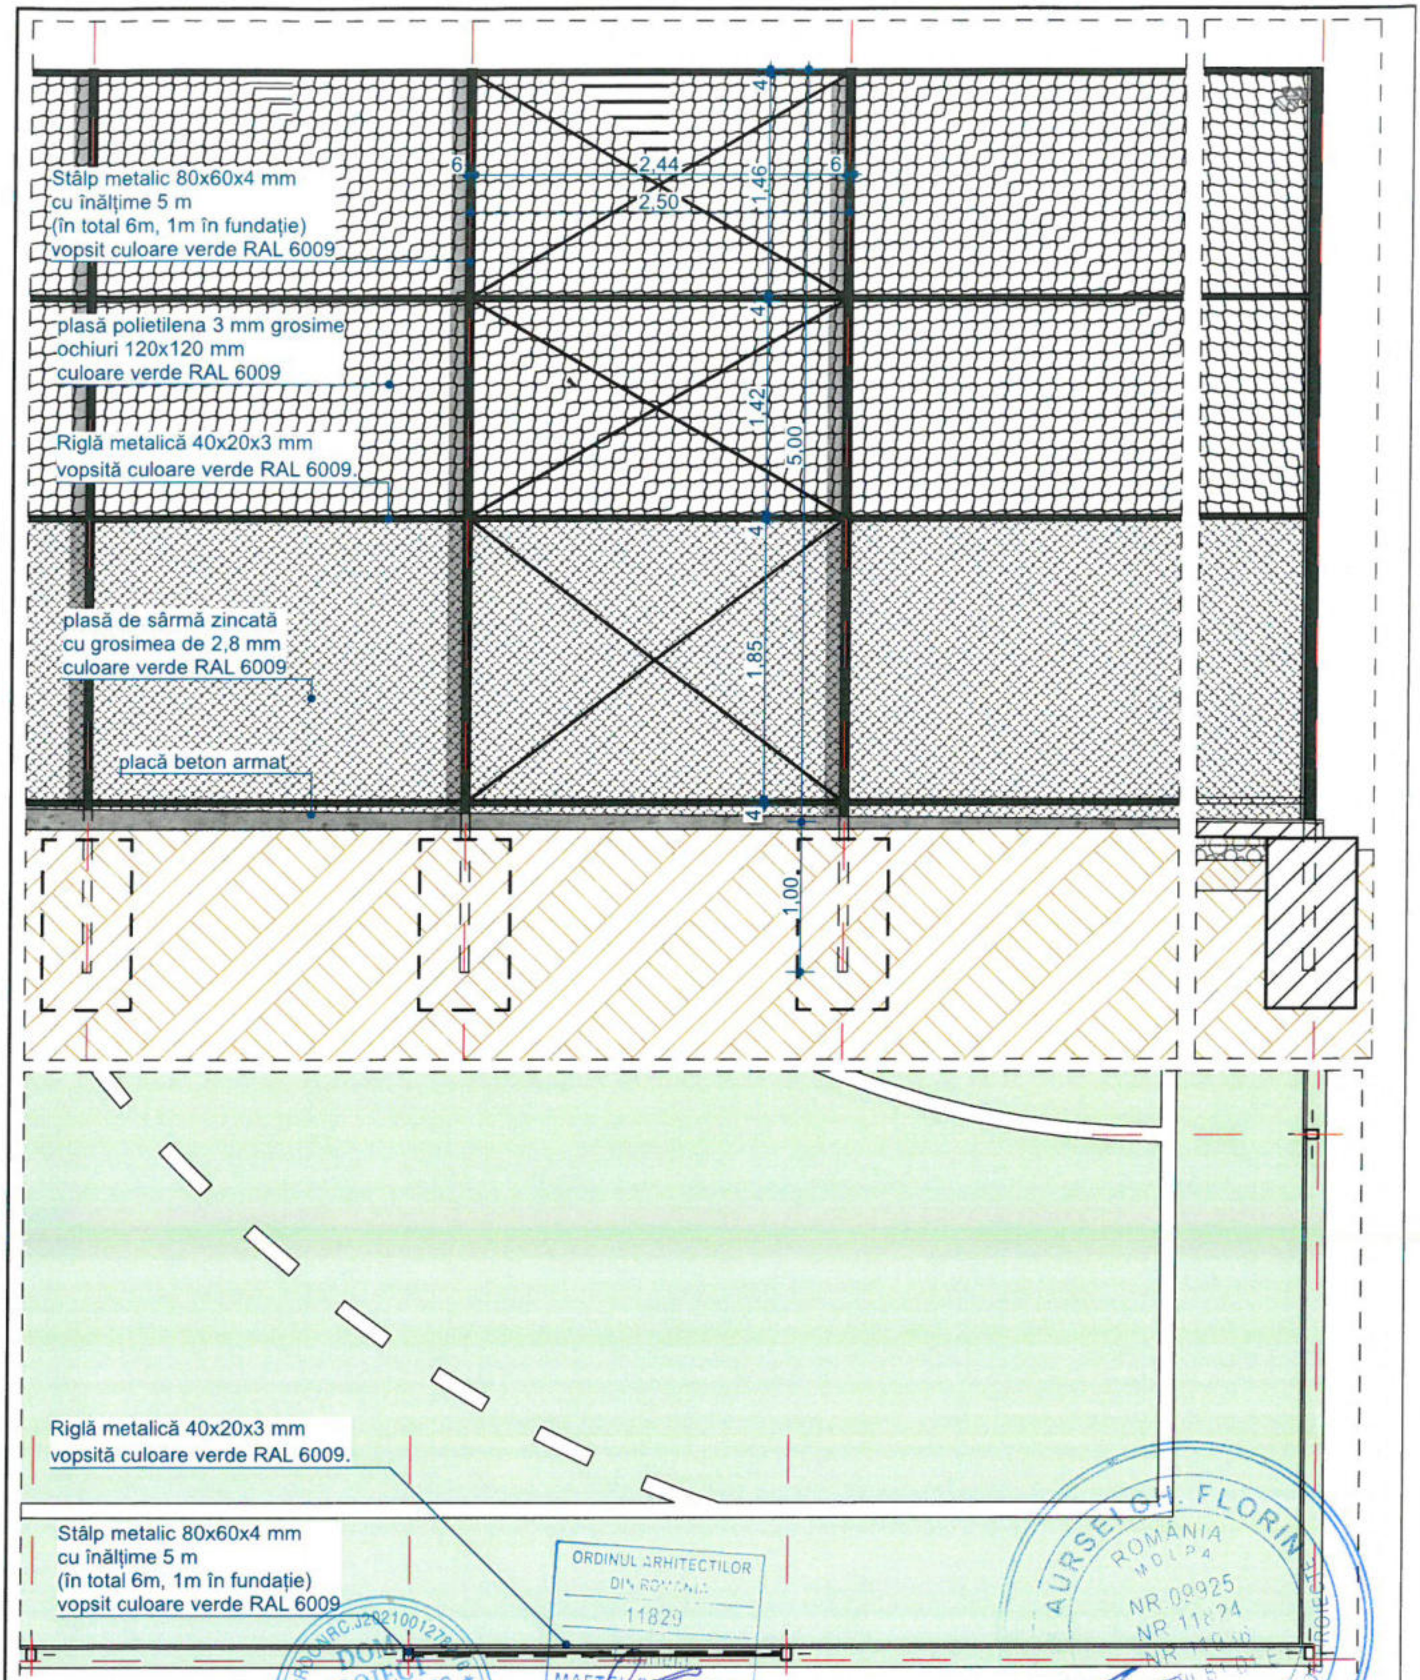
Stâlp metalic 80x60x4 mm
cu înălțime 5 m
(în total 6m, 1m în fundație)
vopsit culoare verde RAL 6009
plasă polietilena 3 mm grosime
ochiuri 120x120 mm
culoare verde RAL 6009
Riglă metalică 40x20x3 mm
vopsită culoare verde RAL 6009.
plasă de sârmă zincată
cu grosimea de 2,8 mm
culoare verde RAL 6009
placă beton armat
6
2,44
6
2,50
4
1,46
4
1,42
5,00
4
1,85
4
1,00
Riglă metalică 40x20x3 mm
vopsită culoare verde RAL 6009.
Stâlp metalic 80x60x4 mm
cu înălțime 5 m
(în total 6m, 1m în fundație)
vopsit culoare verde RAL 6009

Verificator	Cerinta:	Nume:	Semnatura:	Referat/Expertiza nr.

Proiectant general

S.C. HAH BUILDING SOLUTION S.R.L.
C.U.I. 47521862; J 22 / 295 / 2023; Șos. Voinești, Iași
contact: 0746.215.074;

Proiectant de specialitate

SC DOM PROJECT & CONSULTING SRL
C.U.I. 45065522, str. Vultur, nr. 29, Tg. Neamt, jud. Neamt

Titlu proiect: **INFIINTARE TEREN SPORT IN COMUNA GADINTI, JUDETUL NEAMT**

Amplasament: **sat Gadinti, comuna Gadinti, judetul Neamt, CF51107**

Beneficiar: **UAT GADINTI**

Pr. nr. **88/2025**

Specificație	Nume	Semnatura	Scara **1:1**
Sef Proiect	arh. Maftei-Paraschiv Gabriela		Data
Intocmit	arh. Maftei-Paraschiv Gabriela		mai
Desenat	arh. Maftei-Paraschiv Gabriela		**2026**

Titlu planșă:
DETALIU IMPREJMUIRE

Faza **P.Th.**

Pl. nr. DE.01

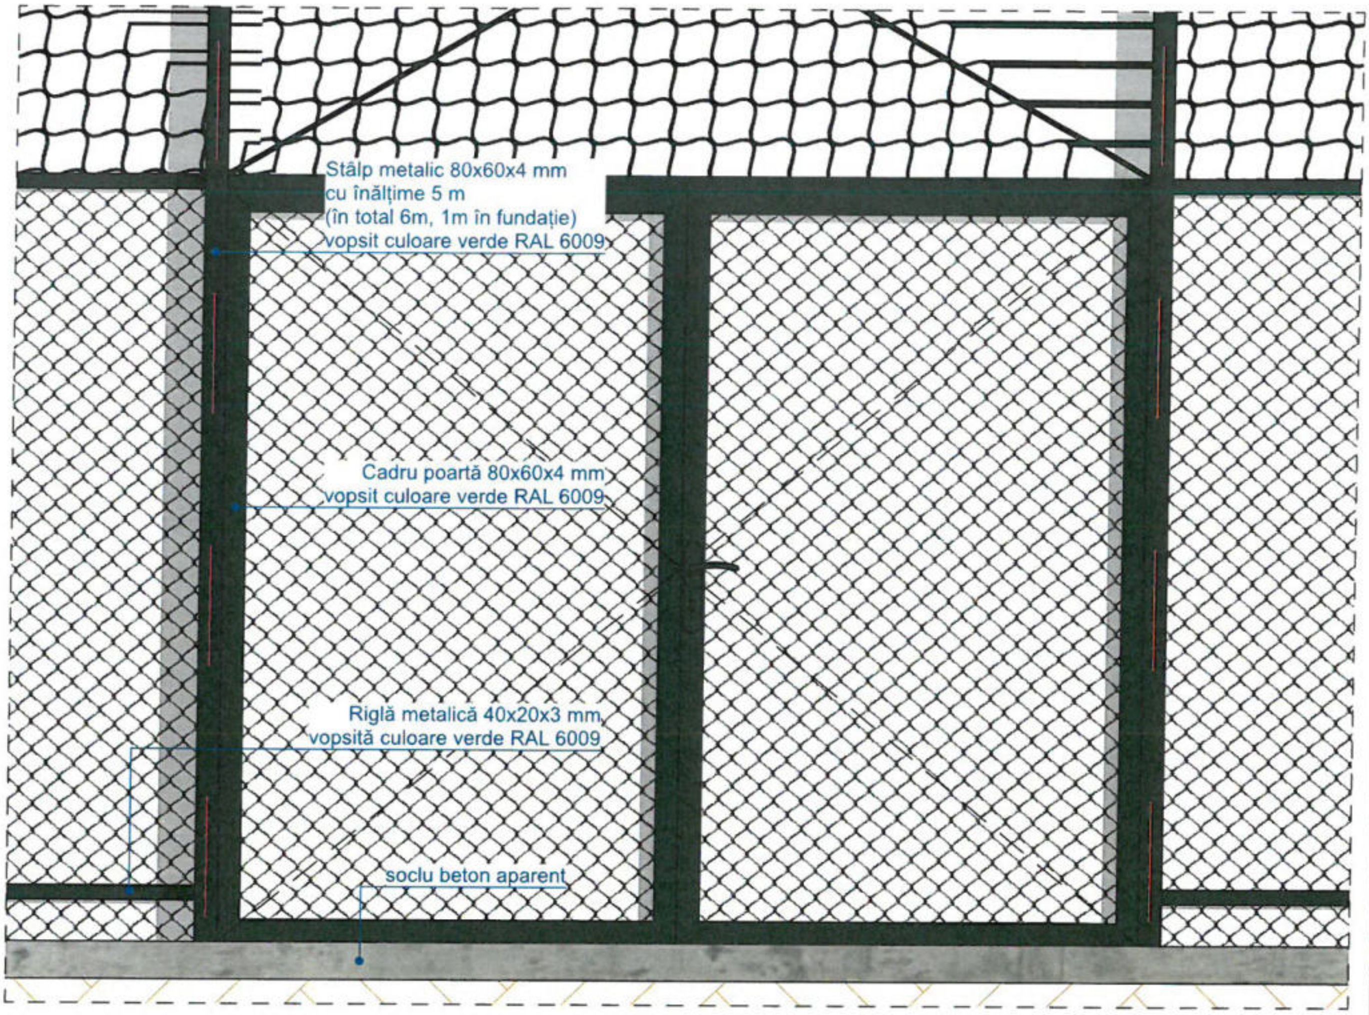
Stâlp metalic 80x60x4 mm
cu înălţime 5 m
(în total 6m, 1m în fundaţie)
vopsit culoare verde RAL 6009
Cadru poartă 80x60x4 mm
vopsit culoare verde RAL 6009
Riglă metalică 40x20x3 mm,
vopsită culoare verde RAL 6009
soclu beton aparent

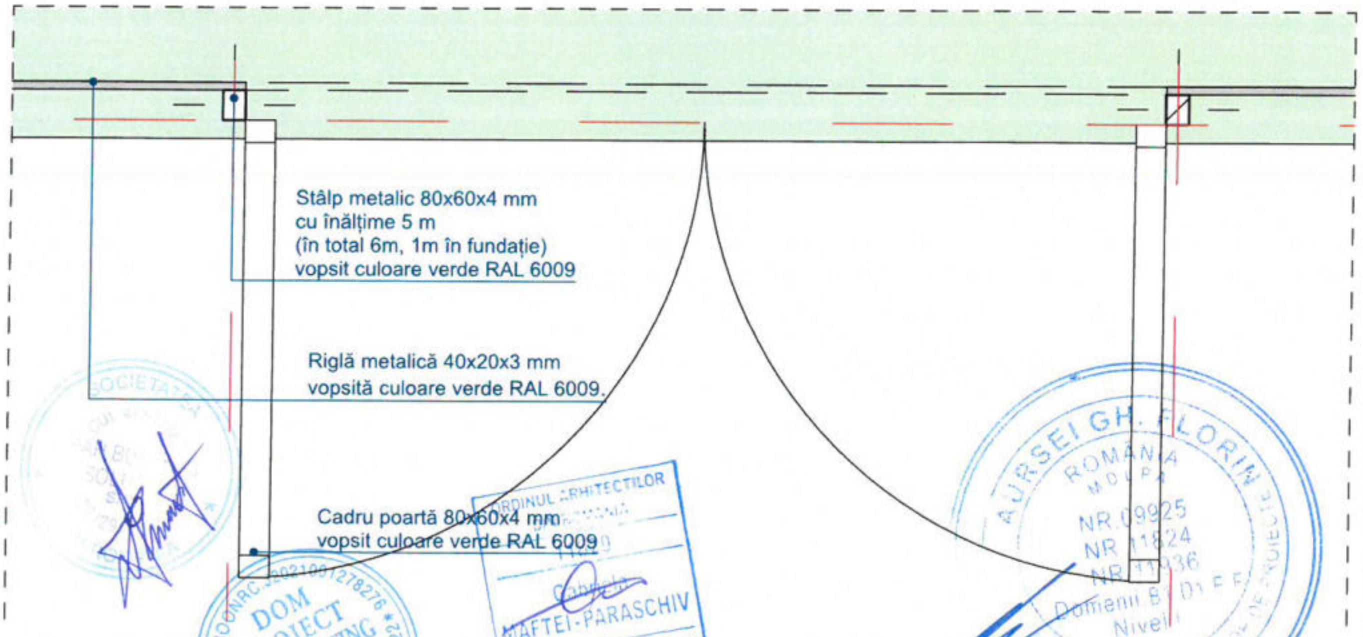
Stâlp metalic 80x60x4 mm
cu înălţime 5 m
(în total 6m, 1m în fundaţie)
vopsit culoare verde RAL 6009
Riglă metalică 40x20x3 mm
vopsită culoare verde RAL 6009.
Cadru poartă 80x60x4 mm
vopsit culoare verde RAL 6009

AURSEI GH. FLORIN

Gabriela MAFTEI-PARASCHIV

Verificator	Cerinta:	Nume:	Semnatura:	Referat/Expertiza nr.

Proiectant general

S.C. HAH BUILDING SOLUTION S.R.L.
C.U.I. 47521862; J 22 / 295 / 2023; Şos. Voineşti, Iaşi
contact: 0746.215.074;

Proiectant de specialitate

SC DOM PROJECT & CONSULTING SRL
C.U.I. 45065522, str. Vultur, nr. 29, Tg. Neamt, jud. Neamt

Titlu proiect: **INFIINTARE TEREN SPORT IN COMUNA GADINTI, JUDETUL NEAMT**

Amplasament: **sat Gadinti, comuna Gadinti, judetul Neamt, CF51107**

Beneficiar: **UAT GADINTI**

Pr. nr. **88/2025**

Specificaţie	Nume	Semnatura	Scara	Titlu planşă:	Faza
Sef Proiect	arh. Maftei-Paraschiv Gabriela		**1:1**	**DETALIU POARTA ACCES**	**P.Th.**
Intocmit	arh. Maftei-Paraschiv Gabriela		Data mai **2026**		Pl. nr. DE.02
Desenat	arh. Maftei-Paraschiv Gabriela				

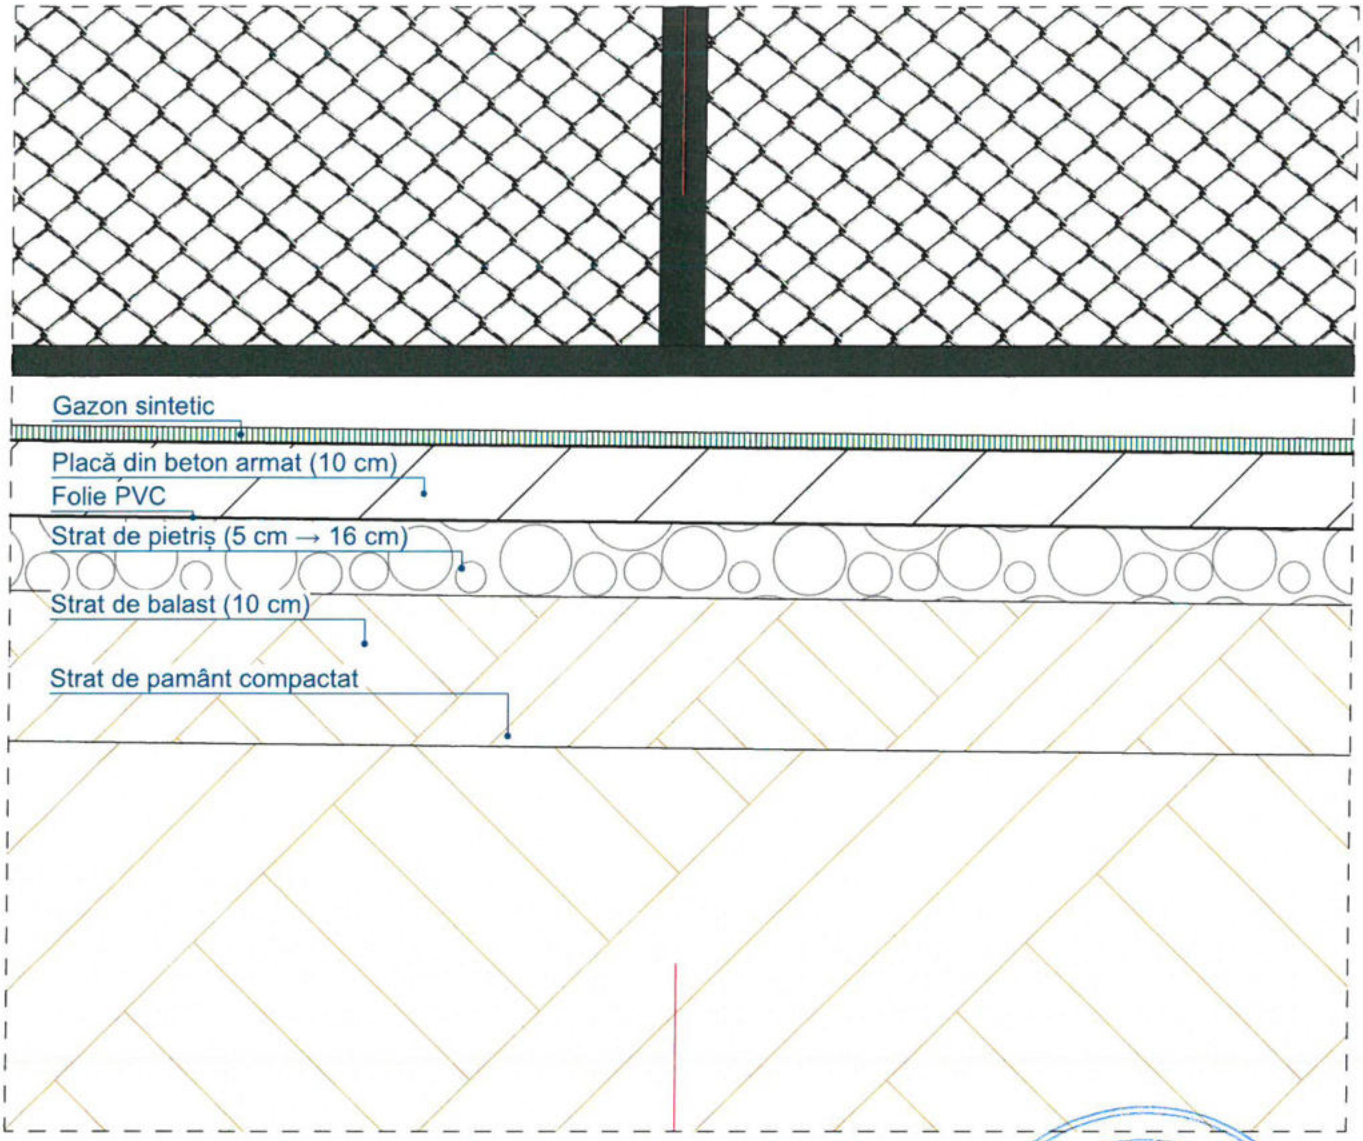
Gazon sintetic
Placă din beton armat (10 cm)
Folie PVC
Strat de pietriș (5 cm → 16 cm)
Strat de balast (10 cm)
Strat de pamânt compactat

URSEI GH. FLORIN
NR 09925
NR 11824
NR 11936

Gabriela MAFTEI-PARASCHIV
1829

Verificator	Cerinta:	Nume:	Semnatura:	Referat/Expertiza nr.

Proiectant general

S.C. HAH BUILDING SOLUTION S.R.L.
C.U.I. 47521862; J 22 / 295 / 2023; Șos. Voinești, Iași
contact: 0746.215.074;

Proiectant de specialitate

SC DOM PROJECT & CONSULTING SRL
C.U.I. 45065522, str. Vultur, nr. 29, Tg. Neamt, jud. Neamt

HAH BUILDING SOLUTION·SRL
CIVIL ENGINEERING

Titlu proiect: **INFIINTARE TEREN SPORT IN COMUNA GADINTI, JUDETUL NEAMT**

Amplasament: **sat Gadinti, comuna Gadinti, judetul Neamt, CF51107**

Beneficiar: **UAT GADINTI**

Pr. nr. **88/2025**

Specificație	Nume	Semnatura	Scara **1:1**
Sef Proiect	arh. Maftei-Paraschiv Gabriela		
Intocmit	arh. Maftei-Paraschiv Gabriela		Data mai **2026**
Desenat	arh. Maftei-Paraschiv Gabriela		

Titlu planșă:
DETALIU SUPRAFATA TEREN

Faza **P.Th.**

Pl. nr. DE.03

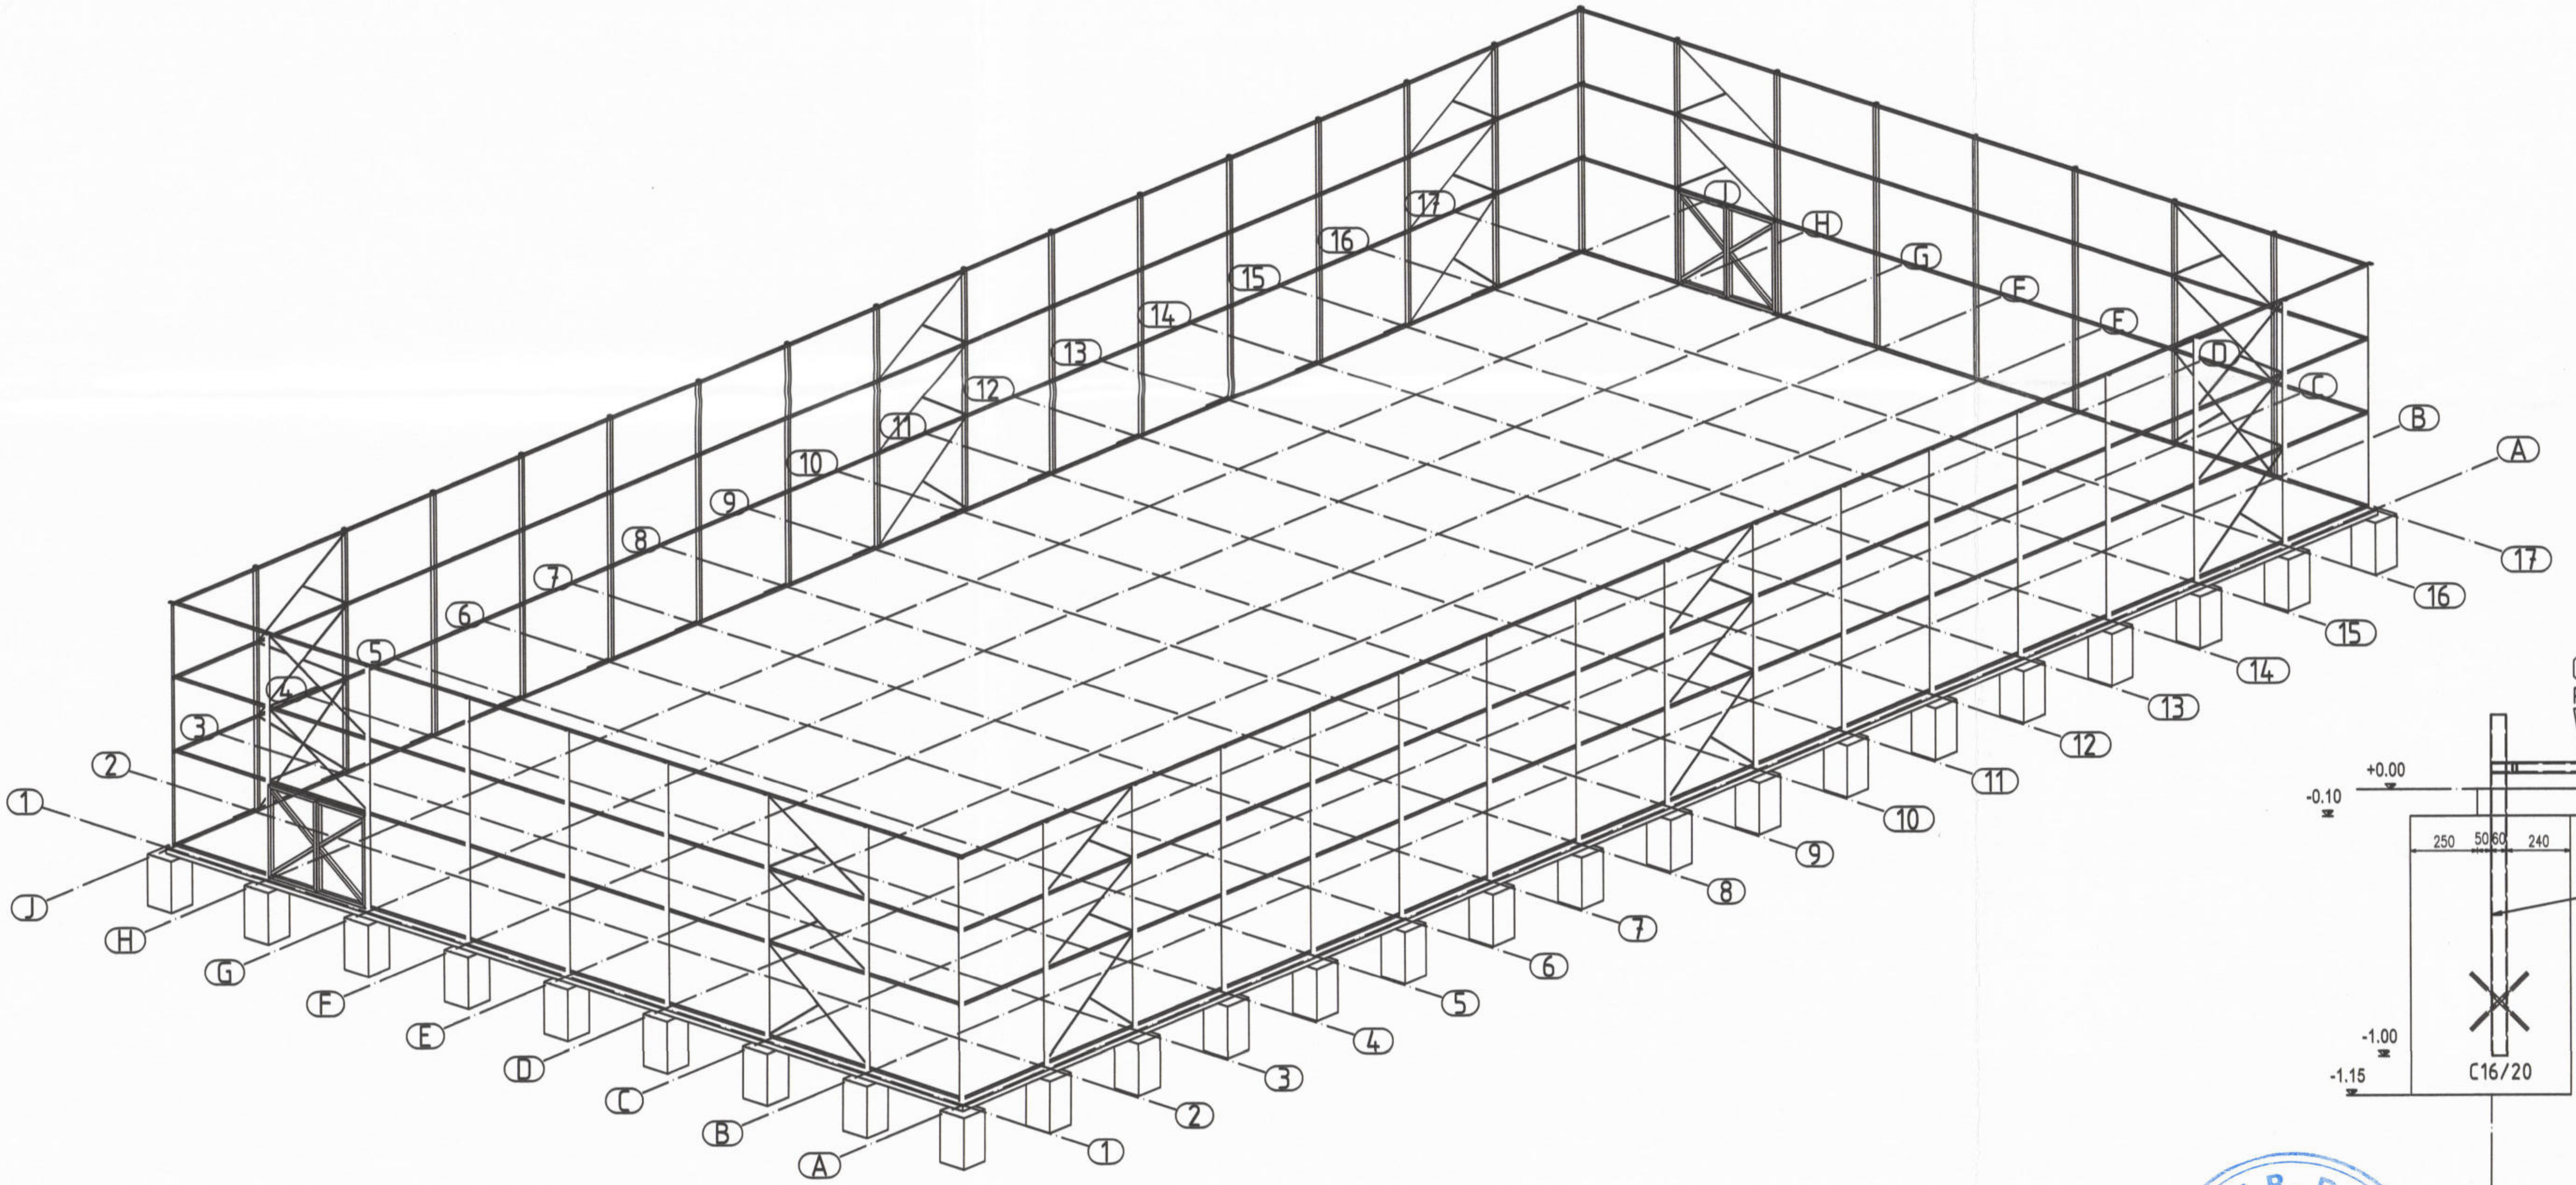

3D view

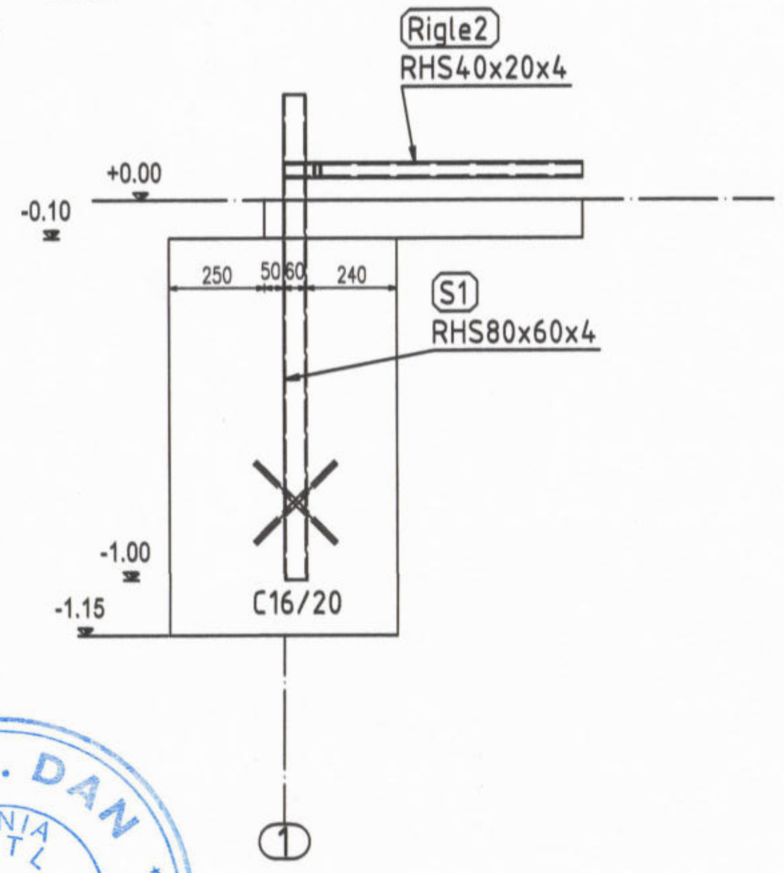

Cadru Ax
Scara 1:20

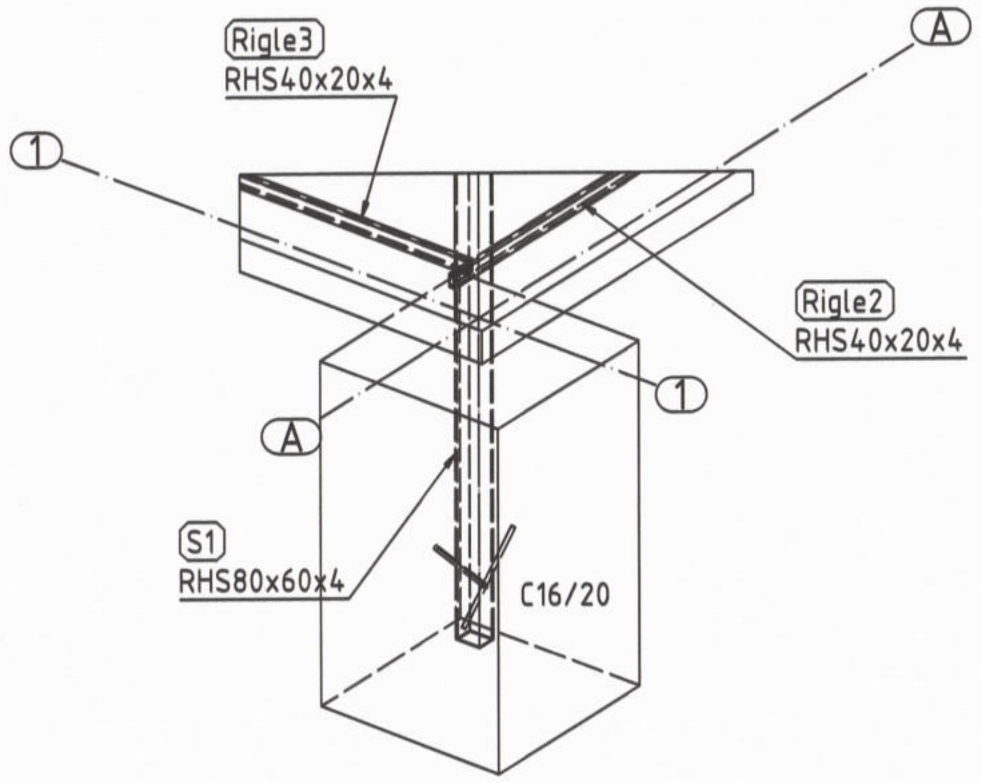

Cadru Ax
Scara 1:20

NOTA SUDURA:
-Sudurile tevilor intre ele precum si sudurile tevilor de table se executa cu grosimea cordonului de sudura a=t, cu patrundere minim 30% din grosimea sudurii(t este grosimea mai mica a uneia din cele 2 pozitii ce se sudeaza); sudurile tablelor intre ele se executa cu grosimea cordonului de sudura a=0.7t.
-Sudurile se efectueaza pe toate laturile pieselor care se afla in contact;
-Operatiunile de sudura se executa de catre sudori autorizati, cu poanson propriu, pe baza tehnologii de sudura omologate, sub directa urmarire si supraveghere al sudorul sef al constructorului.
-Materialele consumabile pentru sudare trebuie sa fie compatibile cu materialul de baza. Se alege de catre sudorul sef in conformitate cu tehnologia de sudura adoptata

OLARU R. DAN
NR.05983

OLARU DAN-VASILE
NR. 1393

ORDINUL ARHITECTILOR DIN ROMANIA
11829
Gabriela MAFTEI-PARASCHIV

PROIDEAL S.R.L.
J33/1128/2023
CUI 45799758

PROIECTANT GENERAL: S.C. HAH BUILDING SOLUTION S.R.L.
R.C. J22 / 295 / 2023 C.F. 47521862
Proiect nr.: 88/2025

Expert				Expertiză nr.:
Verificator			A1	Referat nr.:
Verificator / Expert	Nume	Semnătura	Cerința	Referat / Expertiză nr. / Data

S.C. PROIDEAL S.R.L. R.C. J33 / 1128 / 2023 C.F. 45799758				Beneficiar:	UAT GADINTI	Proiect nr.: 159/2025
				Amplasament:	sat Gadiniti, comuna Gadinti, judetul Neamt, CF 51107	
Specificație	Nume	Semnătura	Scara: 1:100 1:20	Titlu proiect:	Înființare teren sport în comuna Gadinti, judetul Neamt	FAZA: P.Th. + D.E.
Şef proiect	Arh. Maftei-Paraschiv Gabriela					
Proiectat	Ing. Rusu Andrei		Data: 2026	Titlu planșă:	VEDERE IZOMETRICĂ	Planșa nr.: R1
Desenat	Ing. Rusu Andrei					

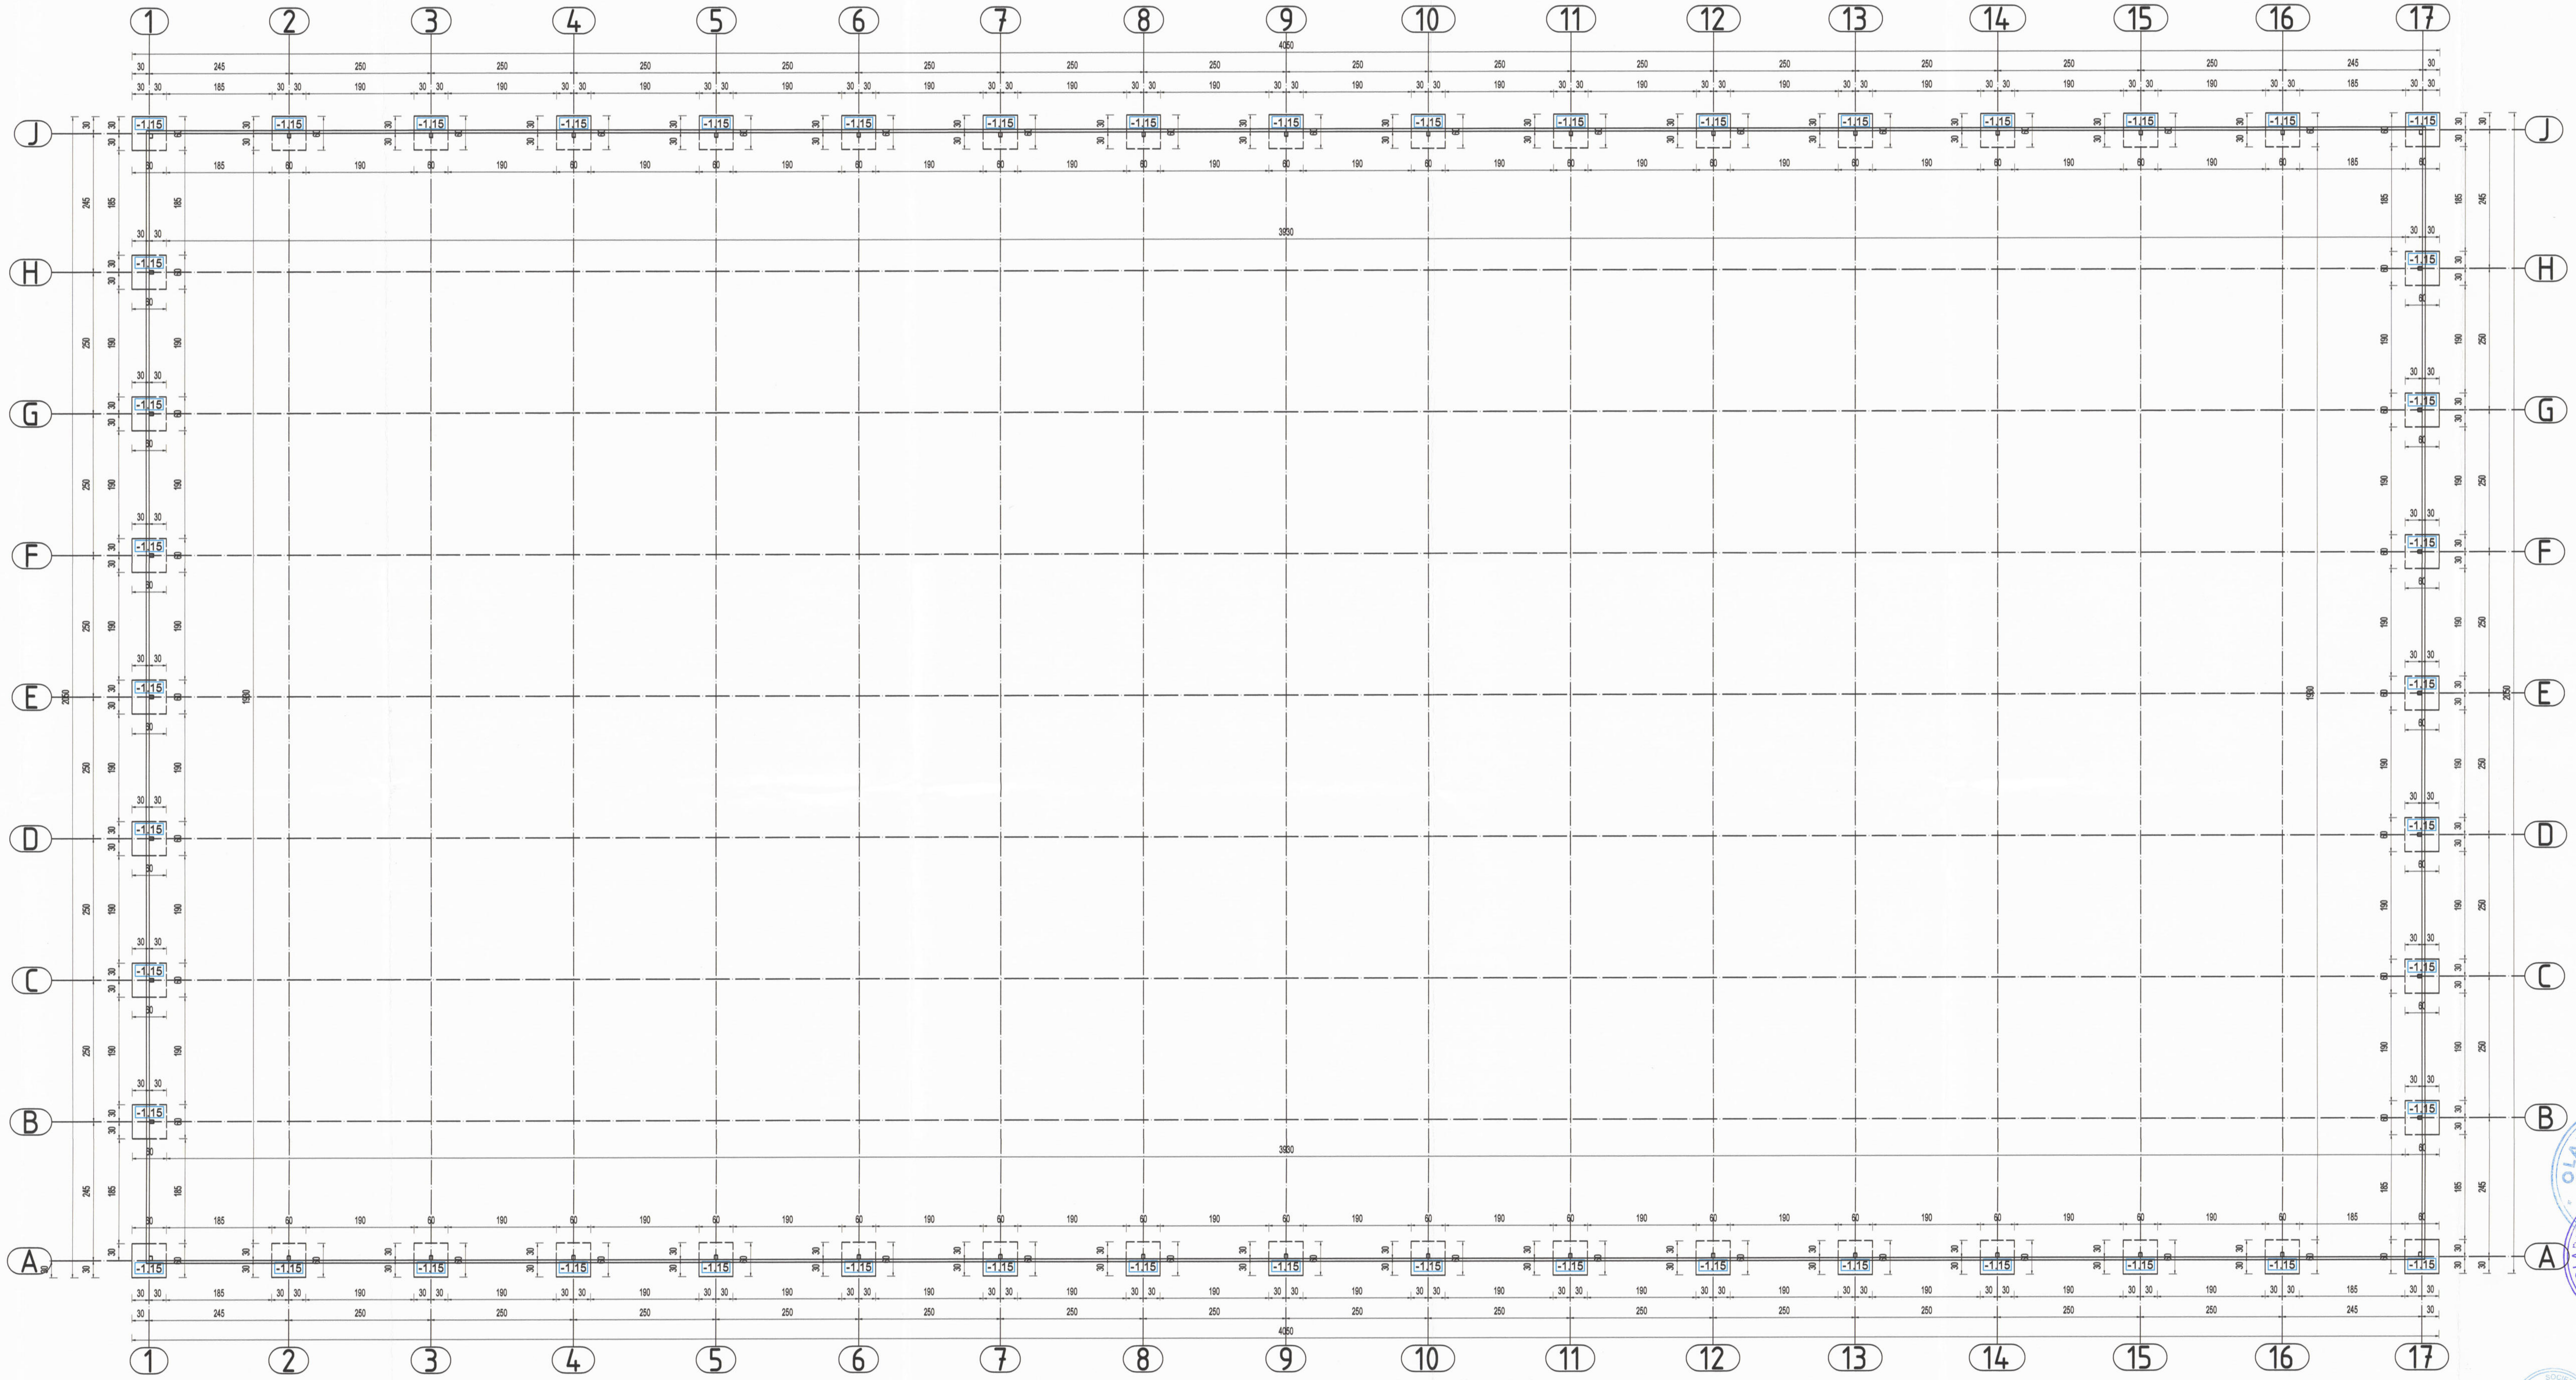

Plan dispunere fundatii izolate
Scara 1:50

Nota 1:
- Cota ± 0.00 de referinta, reprezinta cota la fata finita a pardoselii.
- Betonul se va turna cu respectarea prevederilor normativului pentru executarea lucrarilor de beton, beton armat si beton precomprimat, indicativ NE 012-2022.
- In lunile de iarna se vor respecta conditiile de turnare pe timp friguros, conform prevederilor normativului pentru executarea lucrarilor din beton, beton armat si beton precomprimat, NE 012-2022.
- La executarea lucrarilor de sapaturi se vor respecta toate prevederile studiului geotehnic si ale prescriptiilor tehnice in vigoare privind sprijiniri si alte masuri specifice de protectia muncii.
- Adancimea de inghet, conform STAS 6054-77 , in zona, are valoarea de 1.00-1.10 m adancime de la suprafata solului.

Nota 2:
La executarea sapaturilor, trebuie avute in vedere urmatoarele :
- trebuie mentinut echilibrul natural al pamantului in jurul gropii de fundatii sau in jurul fundatiilor pe o distanta suficienta pentru ca stabilitatea constructiilor invecinate existente sau in curs de executie si a instalatiilor existente in pamant sa nu fie influentata.
- se va asigura mentinerea sau imbunatatirea caracteristicilor pamantului de sub fundatie.
- se va asigura securitatea muncii in timpul lucrarilor.

Nota 3
Materiale folosite :
- Beton C16/20 conform NE 012-1:2022
  clasa de expunere :XA2
  raport apa/ciment:0.55
  dozajul minim de ciment :320 kg/mc
  ciment CEM II A-S 42.5 R
  gradul de impermeabilitate: P4
  consistenta: T3

Stratul minim de acoperire cu beton :
- Fundatii 5.0 cm grosime
- Pardoseala 2.5 cm grosime

OLARU R. DAN NR.05983
OLARU DAN-VASILE NR. 1393

PROIECTANT GENERAL: S.C. HAH BUILDING SOLUTION S.R.L.
R.C. J22 / 295 / 2023 C.F. 47521862
Proiect nr.: 88/2025

ORDINUL ARHITECTILOR DIN ROMÂNIA
11829
Gabriela MAFTEI-PARASCHIV
Arhitect cu drept de semnătură

Expert				Expertiză nr.:	
Verificator			A1	Referat nr.:	
Verificator / Expert	Nume	Semnătura	Cerința	Referat / Expertiză nr. / Data	
S.C. PROIDEAL S.R.L. R.C. J33 / 1128 / 2023 C.F. 45799758				Beneficiar: UAT GADINTI	Proiect nr.: 159/2025
				Amplasament: sat Gadiniti, comuna Gadinti, judetul Neamt, CF 51107	
Specificație	Nume	Semnătura	Scara: 1:50 1:20	Titlu proiect: Înființare teren sport în comuna Gadinti, judetul Neamt	FAZA: P.Th. + D.E.
Șef proiect	Arh. Maftei-Paraschiv Gabriela				
Proiectat	Ing. Rusu Andrei		Data: 2026	Titlu planșă: PLAN FUNDAȚII	Planșa nr.: R2
Desenat	Ing. Rusu Andrei				

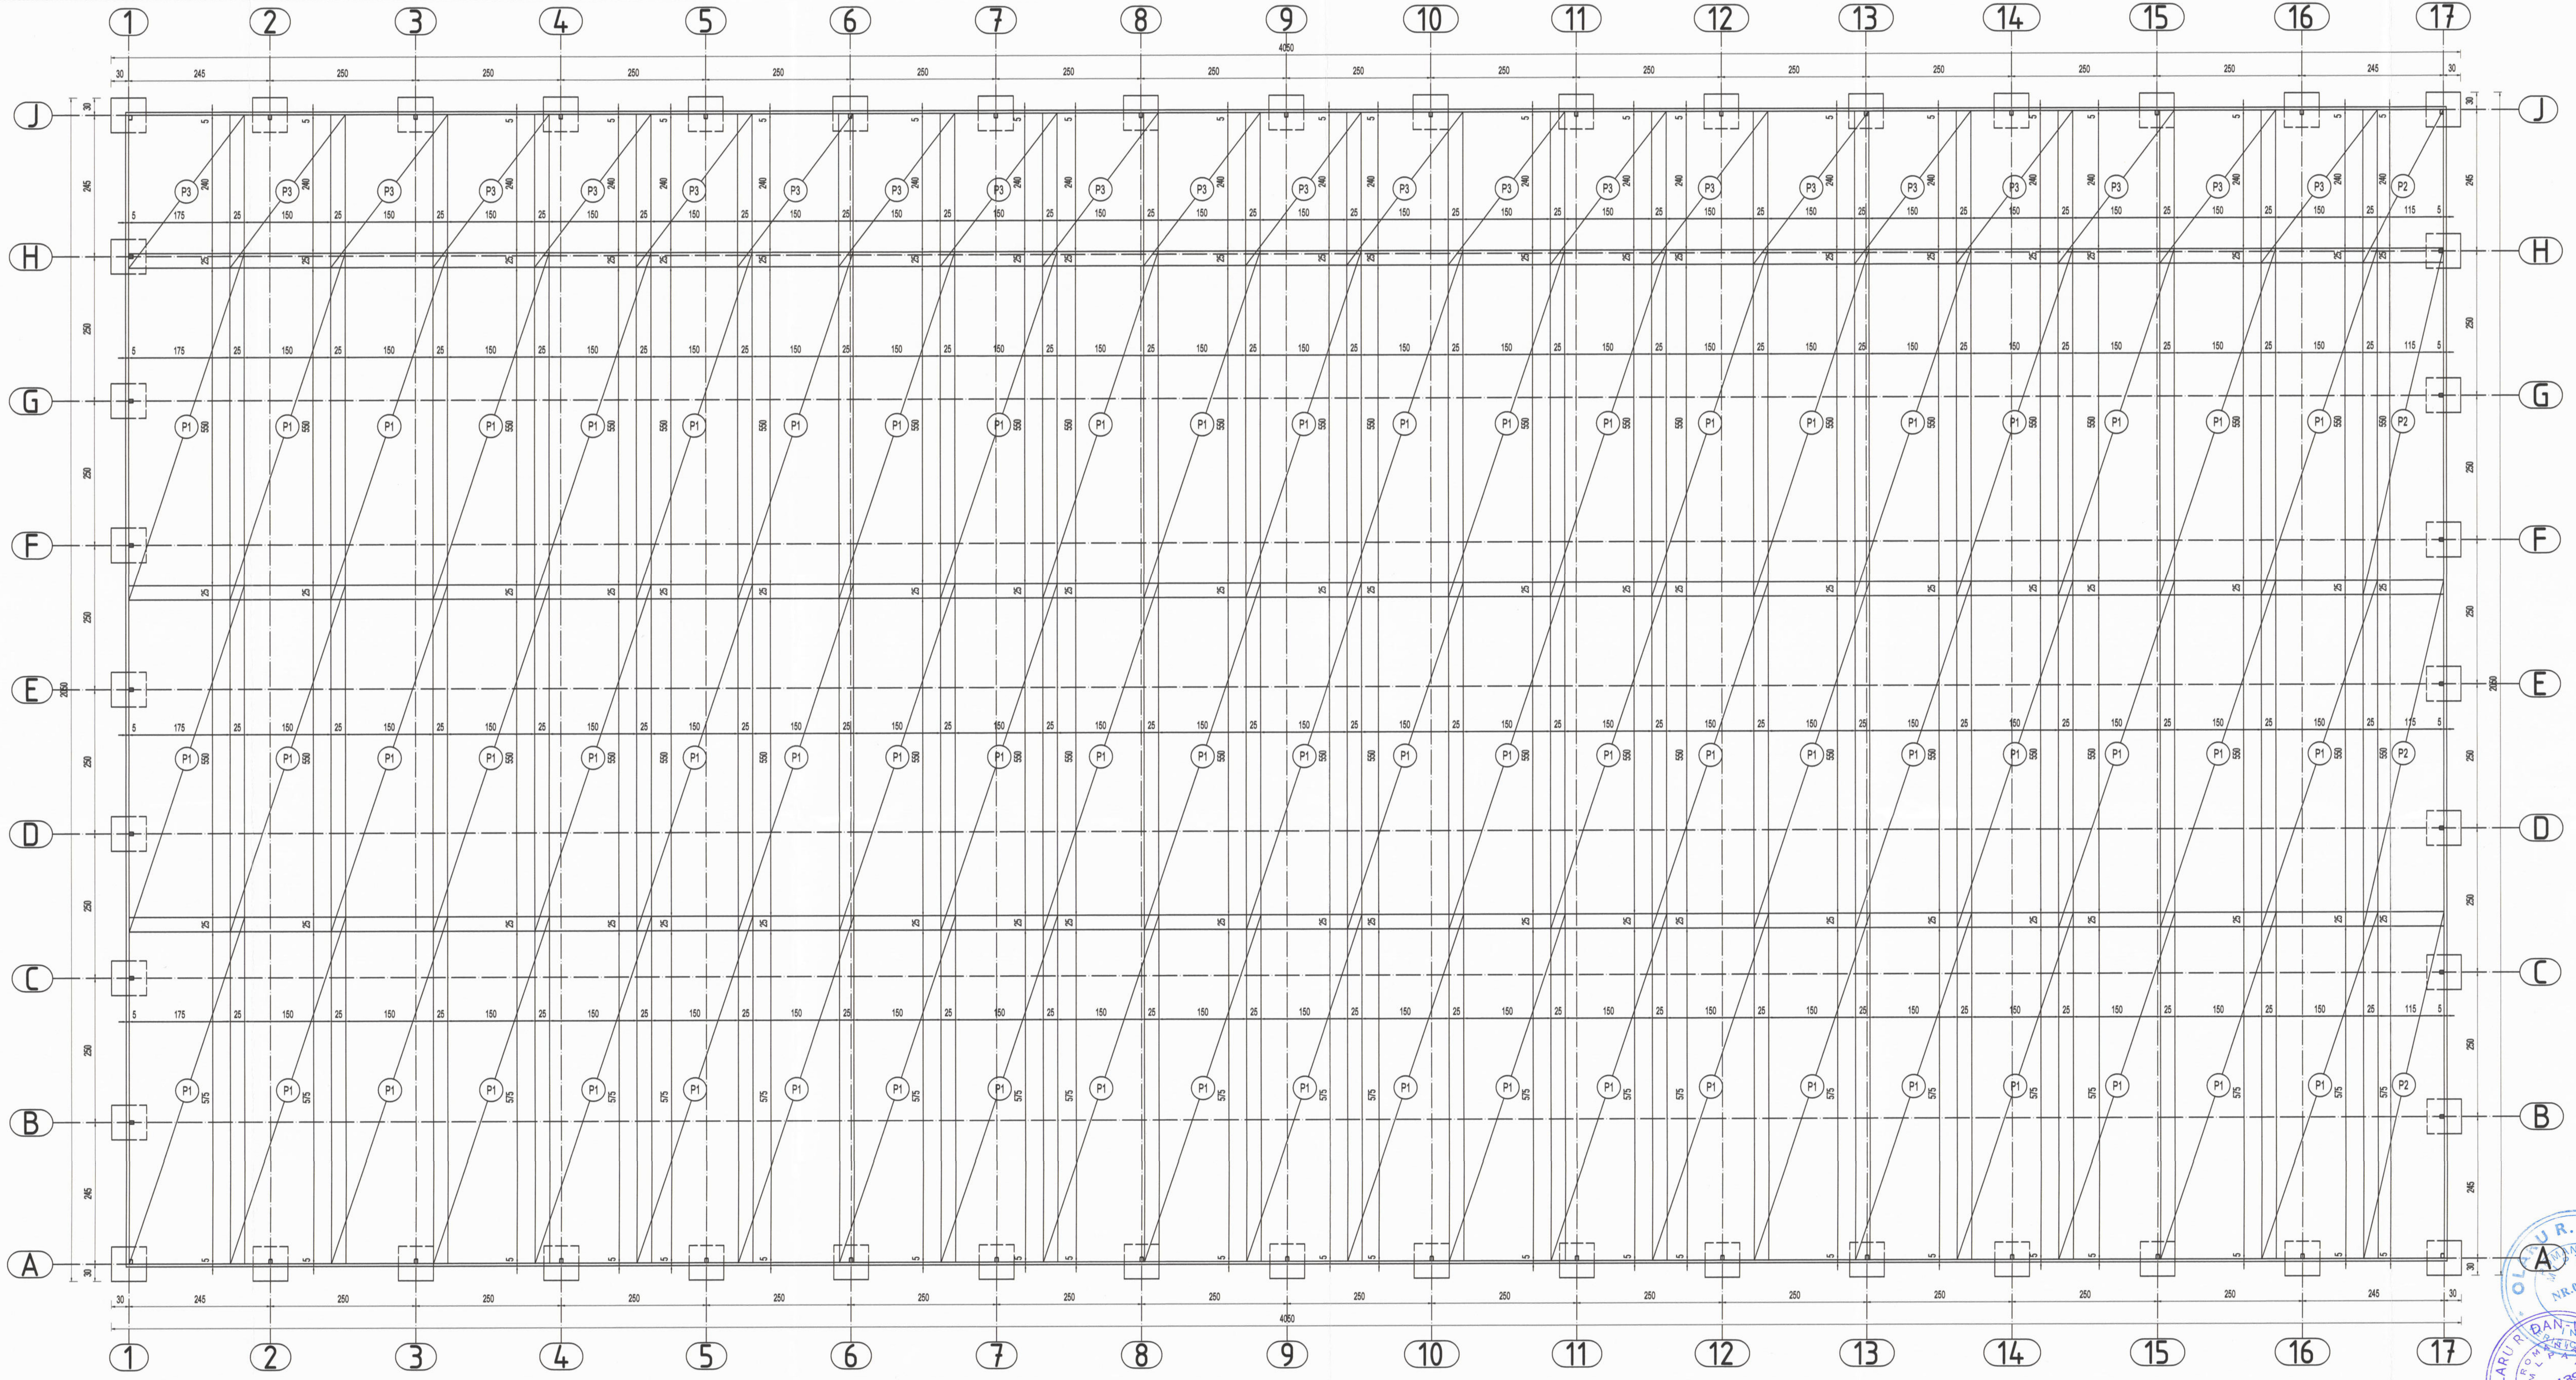

Plan dispunere plasa sudata
Scara 1:50

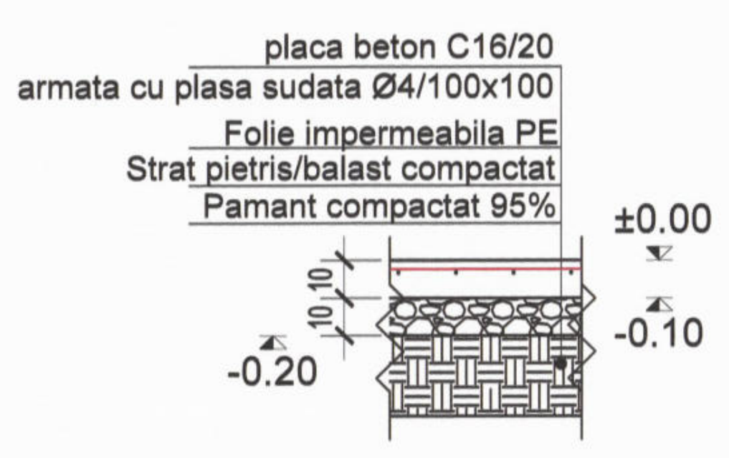

Detaliu armare
Scara 1:20

Nota 1:

- Cota ± 0.00 de referinta, reprezinta cota la fata finita a pardoselii.
- Betonul se va turna cu respectarea prevederilor normativului pentru executarea lucrarilor de beton, beton armat si beton precomprimat, indicativ NE 012-2022.
- In lunile de iarna se vor respecta conditiile de turnare pe timp friguros, conform prevederilor normativului pentru executarea lucrarilor din beton, beton armat si beton precomprimat, NE 012-2022.
- La executarea lucrarilor de sapaturi se vor respecta toate prevederile studiului geotehnic si ale prescriptiilor tehnice in vigoare privind sprijiniri si alte masuri specifice de protectia muncii.
- Adancimea de inghet, conform STAS 6054-77 , in zona, are valoarea de 1.00-1.10 m adancime de la suprafata solului.

Nota 2:

La executarea sapaturilor, trebuie avute in vedere urmatoarele :

- trebuie mentinut echilibrul natural al pamantului in jurul gropii de fundatii sau in jurul fundatiilor pe o distanta suficienta pentru ca stabilitatea constructiilor invecinate existente sau in curs de executie si a instalatiilor existente in pamant sa nu fie influentata.
- se va asigura mentinerea sau imbunatatirea caracteristicilor pamantului de sub fundatie.
- se va asigura securitatea muncii in timpul lucrarilor.

Extrase plase sudate STNB, D= 4mm

P1 - 66 bucati- plasa sudata Ø4/100x100 - 2.00 m x 6.00 m
P2 - 3 bucati- plasa sudata Ø4/100x100 - 1.40 m x 6.00 m
P3 - 22 bucati- plasa sudata Ø4/100x100 - 2.00 m x 2.65 m
P4 - 1 bucati- plasa sudata Ø4/100x100 - 1.40 m x 2.65 m
Total 92 bucati , plase sudate STNB Ø4/100x100 - 2.00m x 6.00 m
Greutate totala - 92 x 24.46 kg = 2,250.32 kg

OLARU R. DAN NR. 05983
OLARU R. DAN NR. 1303

SOCIETATEA J33/1128/2023 PROIDEAL S.R.L. CUI 45799758 FÂNTÂNA MARE-SUCEAVA

ORDINUL ARHITECTILOR DIN ROMÂNIA
11829
Gabriela MAFTEI-PARASCHIV
Arhitect cu drept de semnătură

PROIECTANT GENERAL: S.C. HAH BUILDING SOLUTION S.R.L.
R.C. J22 / 295 / 2023 C.F. 47521862
Proiect nr.: 88/2025

Expert				Expertiză nr.:		
Verificator			A1	Referat nr.:		
Verificator / Expert	Nume	Semnătura	Cerința	Referat / Expertiză nr. / Data		
S.C. PROIDEAL S.R.L. R.C. J33 / 1128 / 2023 C.F. 45799758				Beneficiar:	UAT GADINTI	Proiect nr.: 159/2025
				Amplasament:	sat Gadinti, comuna Gadinti, judetul Neamt, CF 51107	
Specificație	Nume	Semnătura	Scara: 1:50 1:20	Titlu proiect:	Înființare teren sport în comuna Gadinti, judetul Neamt	FAZA: P.Th. + D.E.
Șef proiect	Arh. Maftei-Paraschiv Gabriela					
Proiectat	Ing. Rusu Andrei		Data: 2026	Titlu planșă:	PLAN ARMARE PLACĂ / SOL	Planșa nr.: R3
Desenat	Ing. Rusu Andrei					

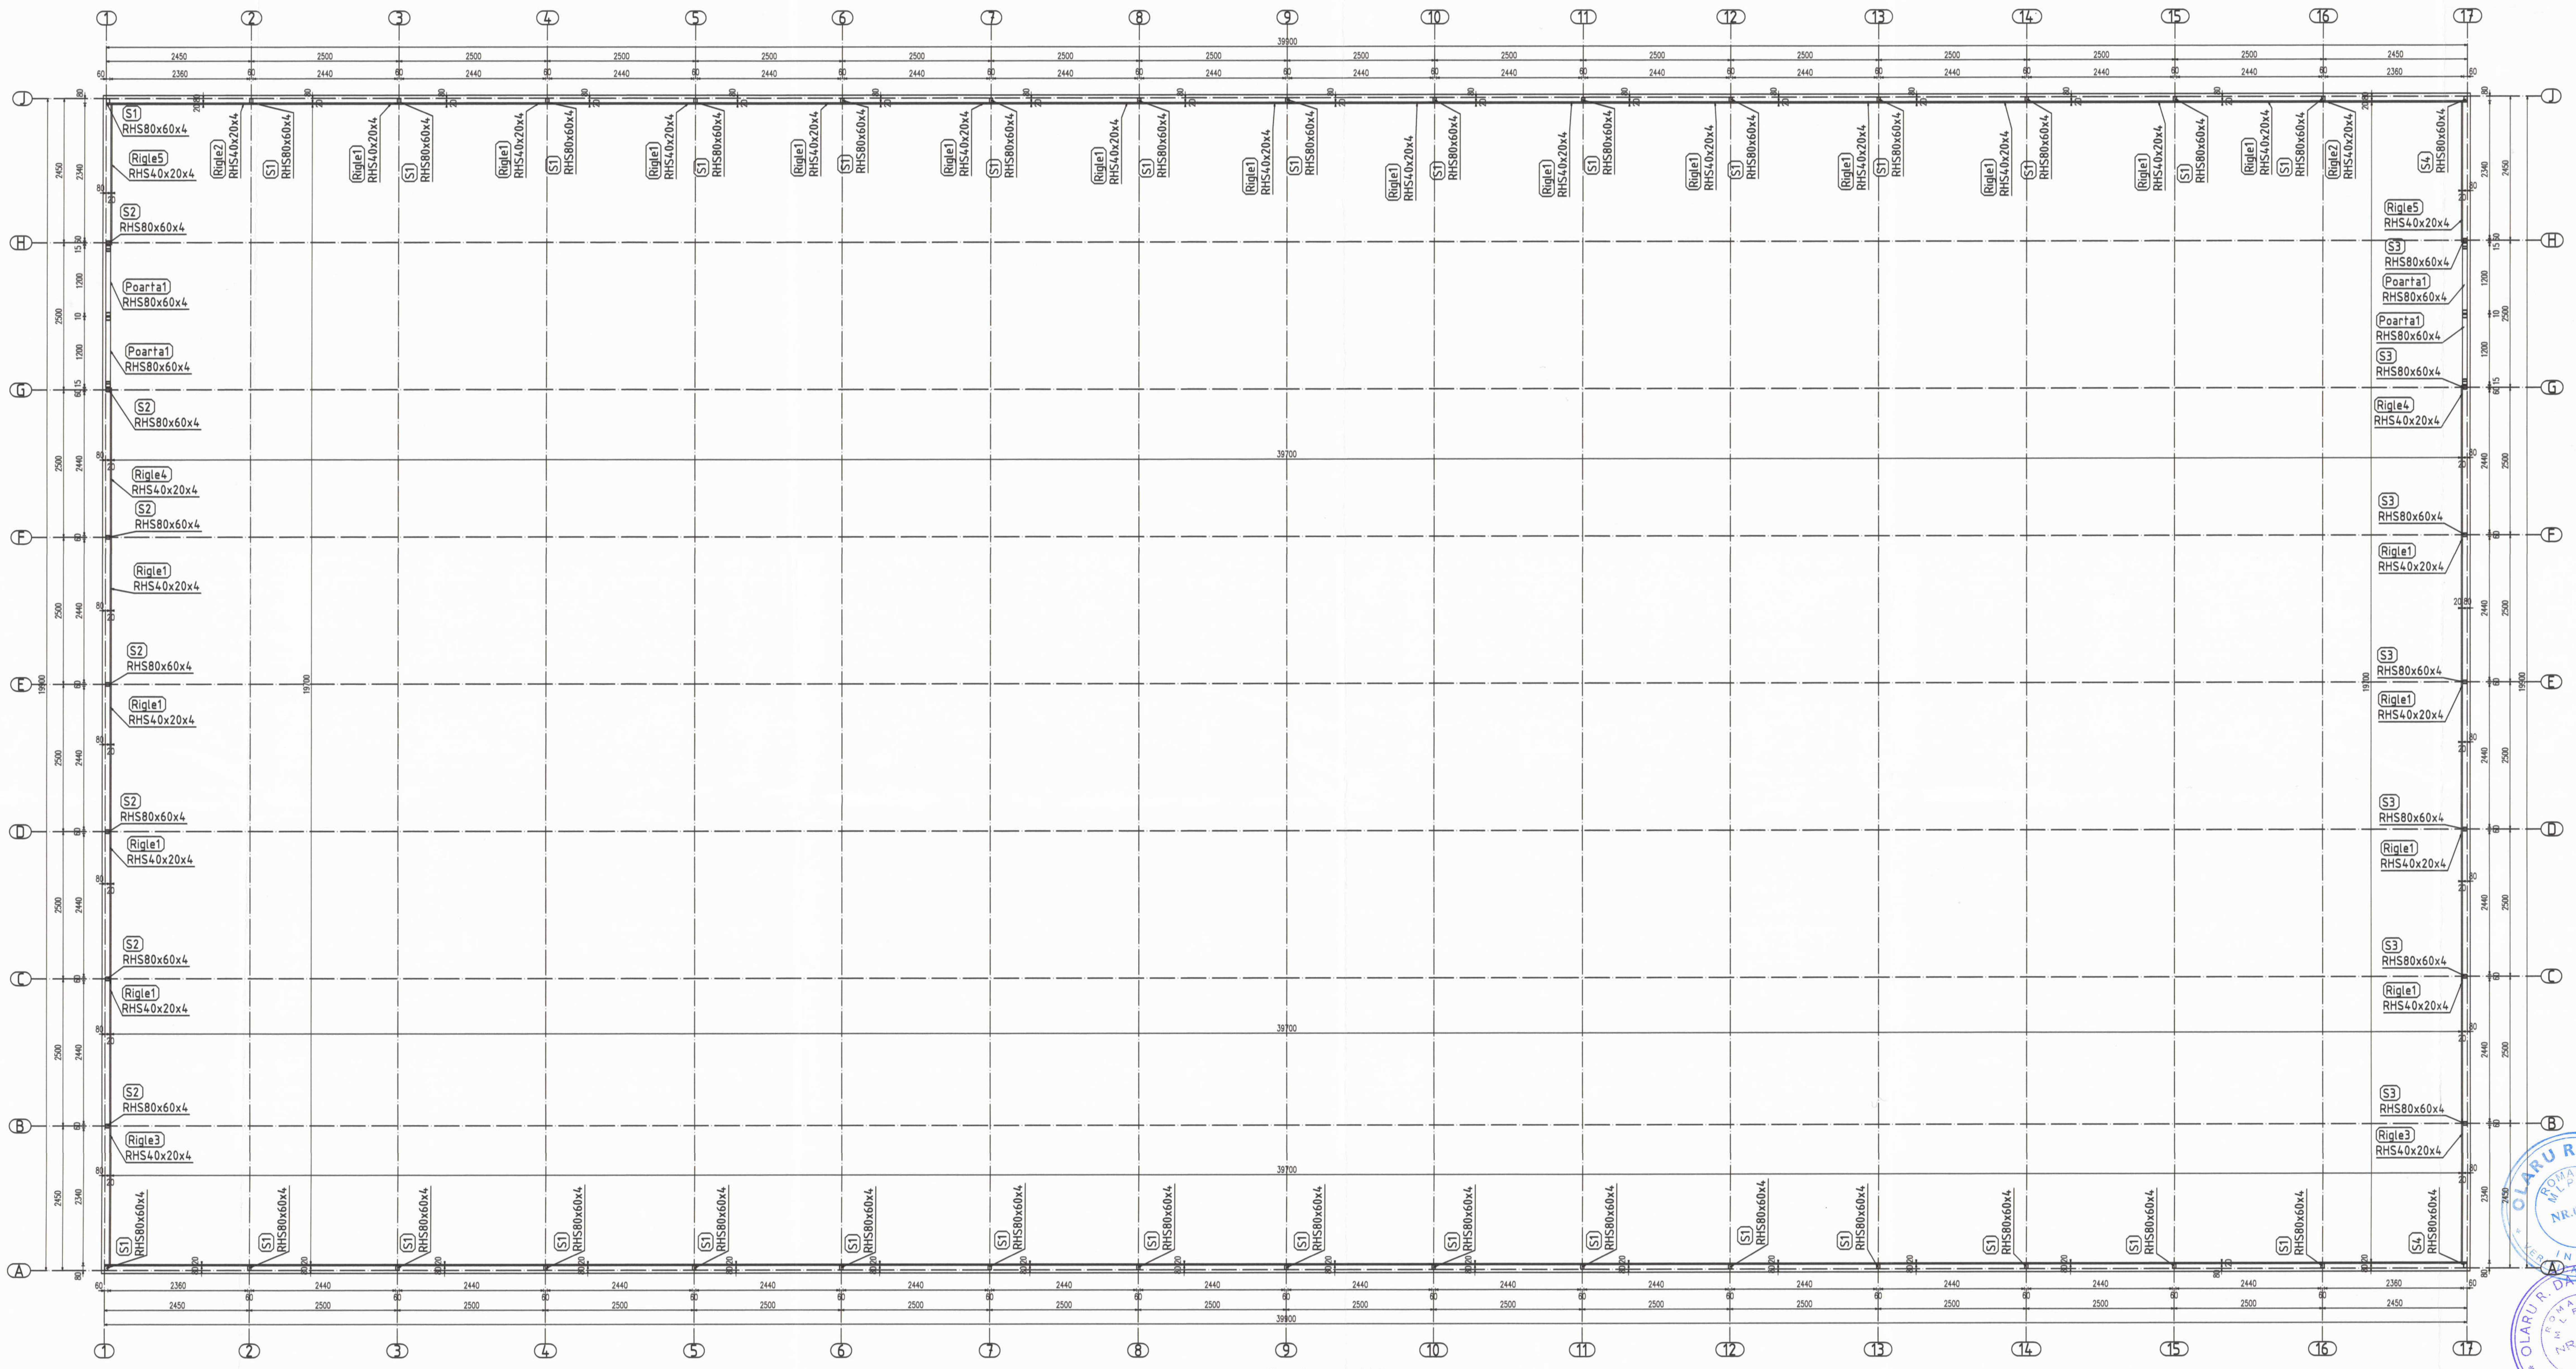

Plan dispunere stalpi
Scara 1:50

OLARU R. DAN
NR. 05983

OLARU R. DAN VASILE
NR. 1393

NOTA SUDURA:
-Sudurile tevilor intre ele precum si sudurile tevilor de table se executa cu grosimea cordonului de sudura a=t, cu patrundere minim 30% din grosimea sudurii(t este grosimea mai mica a uneia din cele 2 pozitii ce se sudeaza); sudurile tablelor intre ele se executa cu grosimea cordonului de sudura a=0.7t.
-Sudurile se efectueaza pe toate laturile pieselor care se afla in contact;
-Operatiunile de sudura se executa de catre sudori autorizati, cu poanson propriu, pe baza tehnologii de sudura omologate, sub directa urmarire si supraveghere al sudorul sef al constructorului.
-Materialele consumabile pentru sudare trebuie sa fie compatibile cu materialul de baza. Se alege de catre sudorul sef in conformitate cu tehnologia de sudura adoptata

PROIECTANT GENERAL: S.C. HAH BUILDING SOLUTION S.R.L.
R.C. J22 / 295 / 2023 C.F. 47521862
Proiect nr.: 88/2025

ORDINUL ARHITECTILOR DIN ROMANIA
11829
Gabriela MAFTEI-PARASCHIV

Expert				Expertiză nr.:		
Verificator			A1	Referat nr.:		
Verificator / Expert	Nume	Semnătura	Cerința	Referat / Expertiză nr. / Data		
S.C. PROIDEAL S.R.L. R.C. J33 / 1128 / 2023 C.F. 45799758				Beneficiar:	UAT GADINTI	Proiect nr.:
				Amplasament:	sat Gadiniti, comuna Gadinti, judetul Neamt, CF 51107	159/2025
Specificație	Nume	Semnătura	Scara: 1:50	Titlu proiect:	Înfiinţare teren sport în comuna Gadinti, judetul Neamt	FAZA: P.Th. + D.E.
Şef proiect	Arh. Maftei-Paraschiv Gabriela					
Proiectat	Ing. Rusu Andrei		Data: 2026	Titlu planşă:	Plan dispunere stâlpi	Planşa nr.: R4
Desenat	Ing. Rusu Andrei					

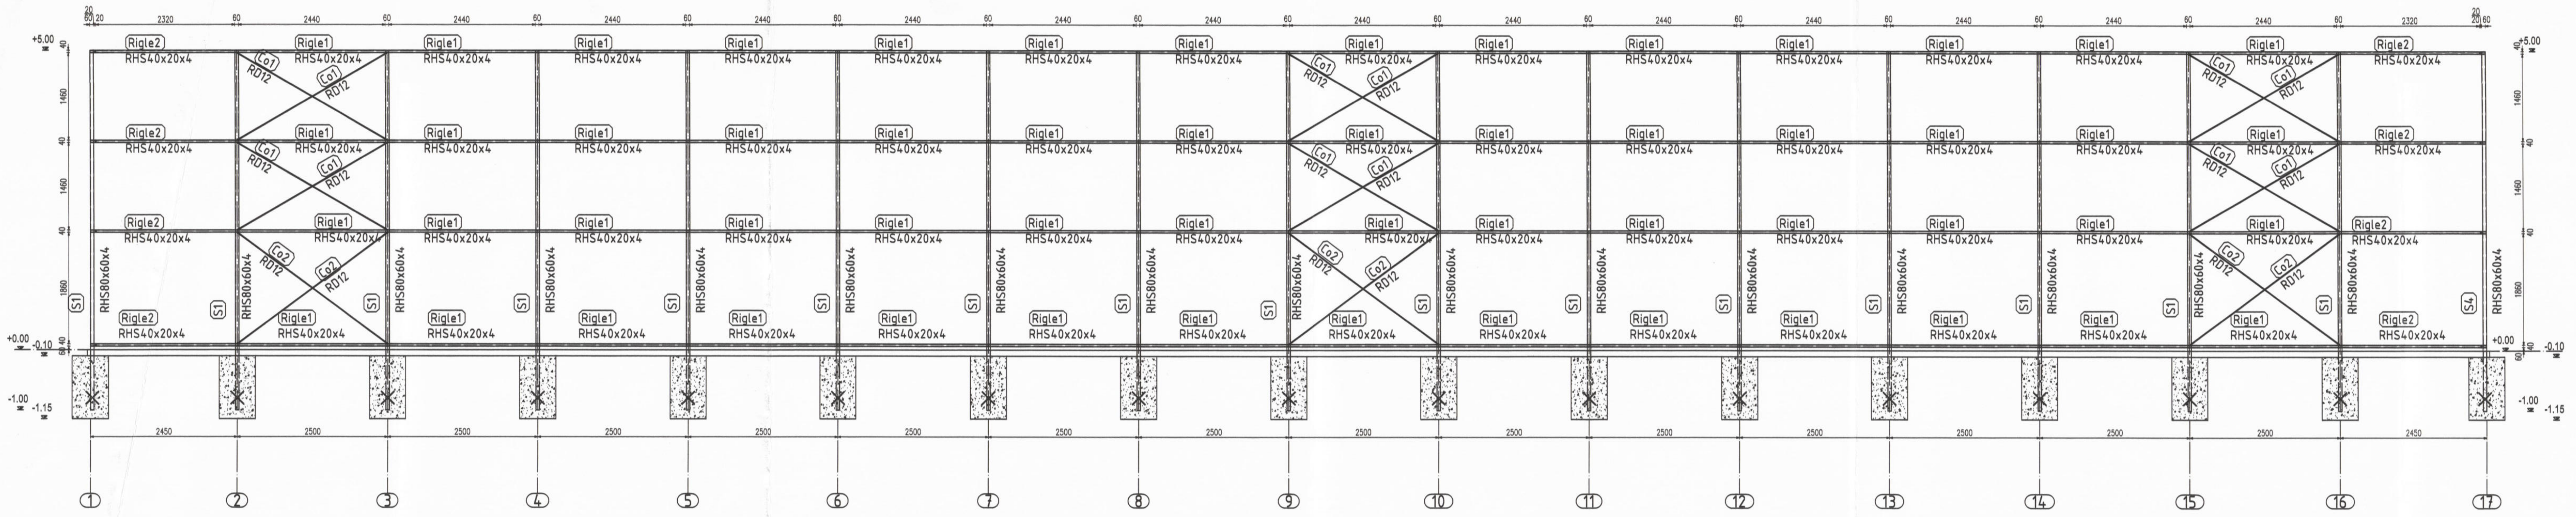

Cadru Ax A
Scara 1:50

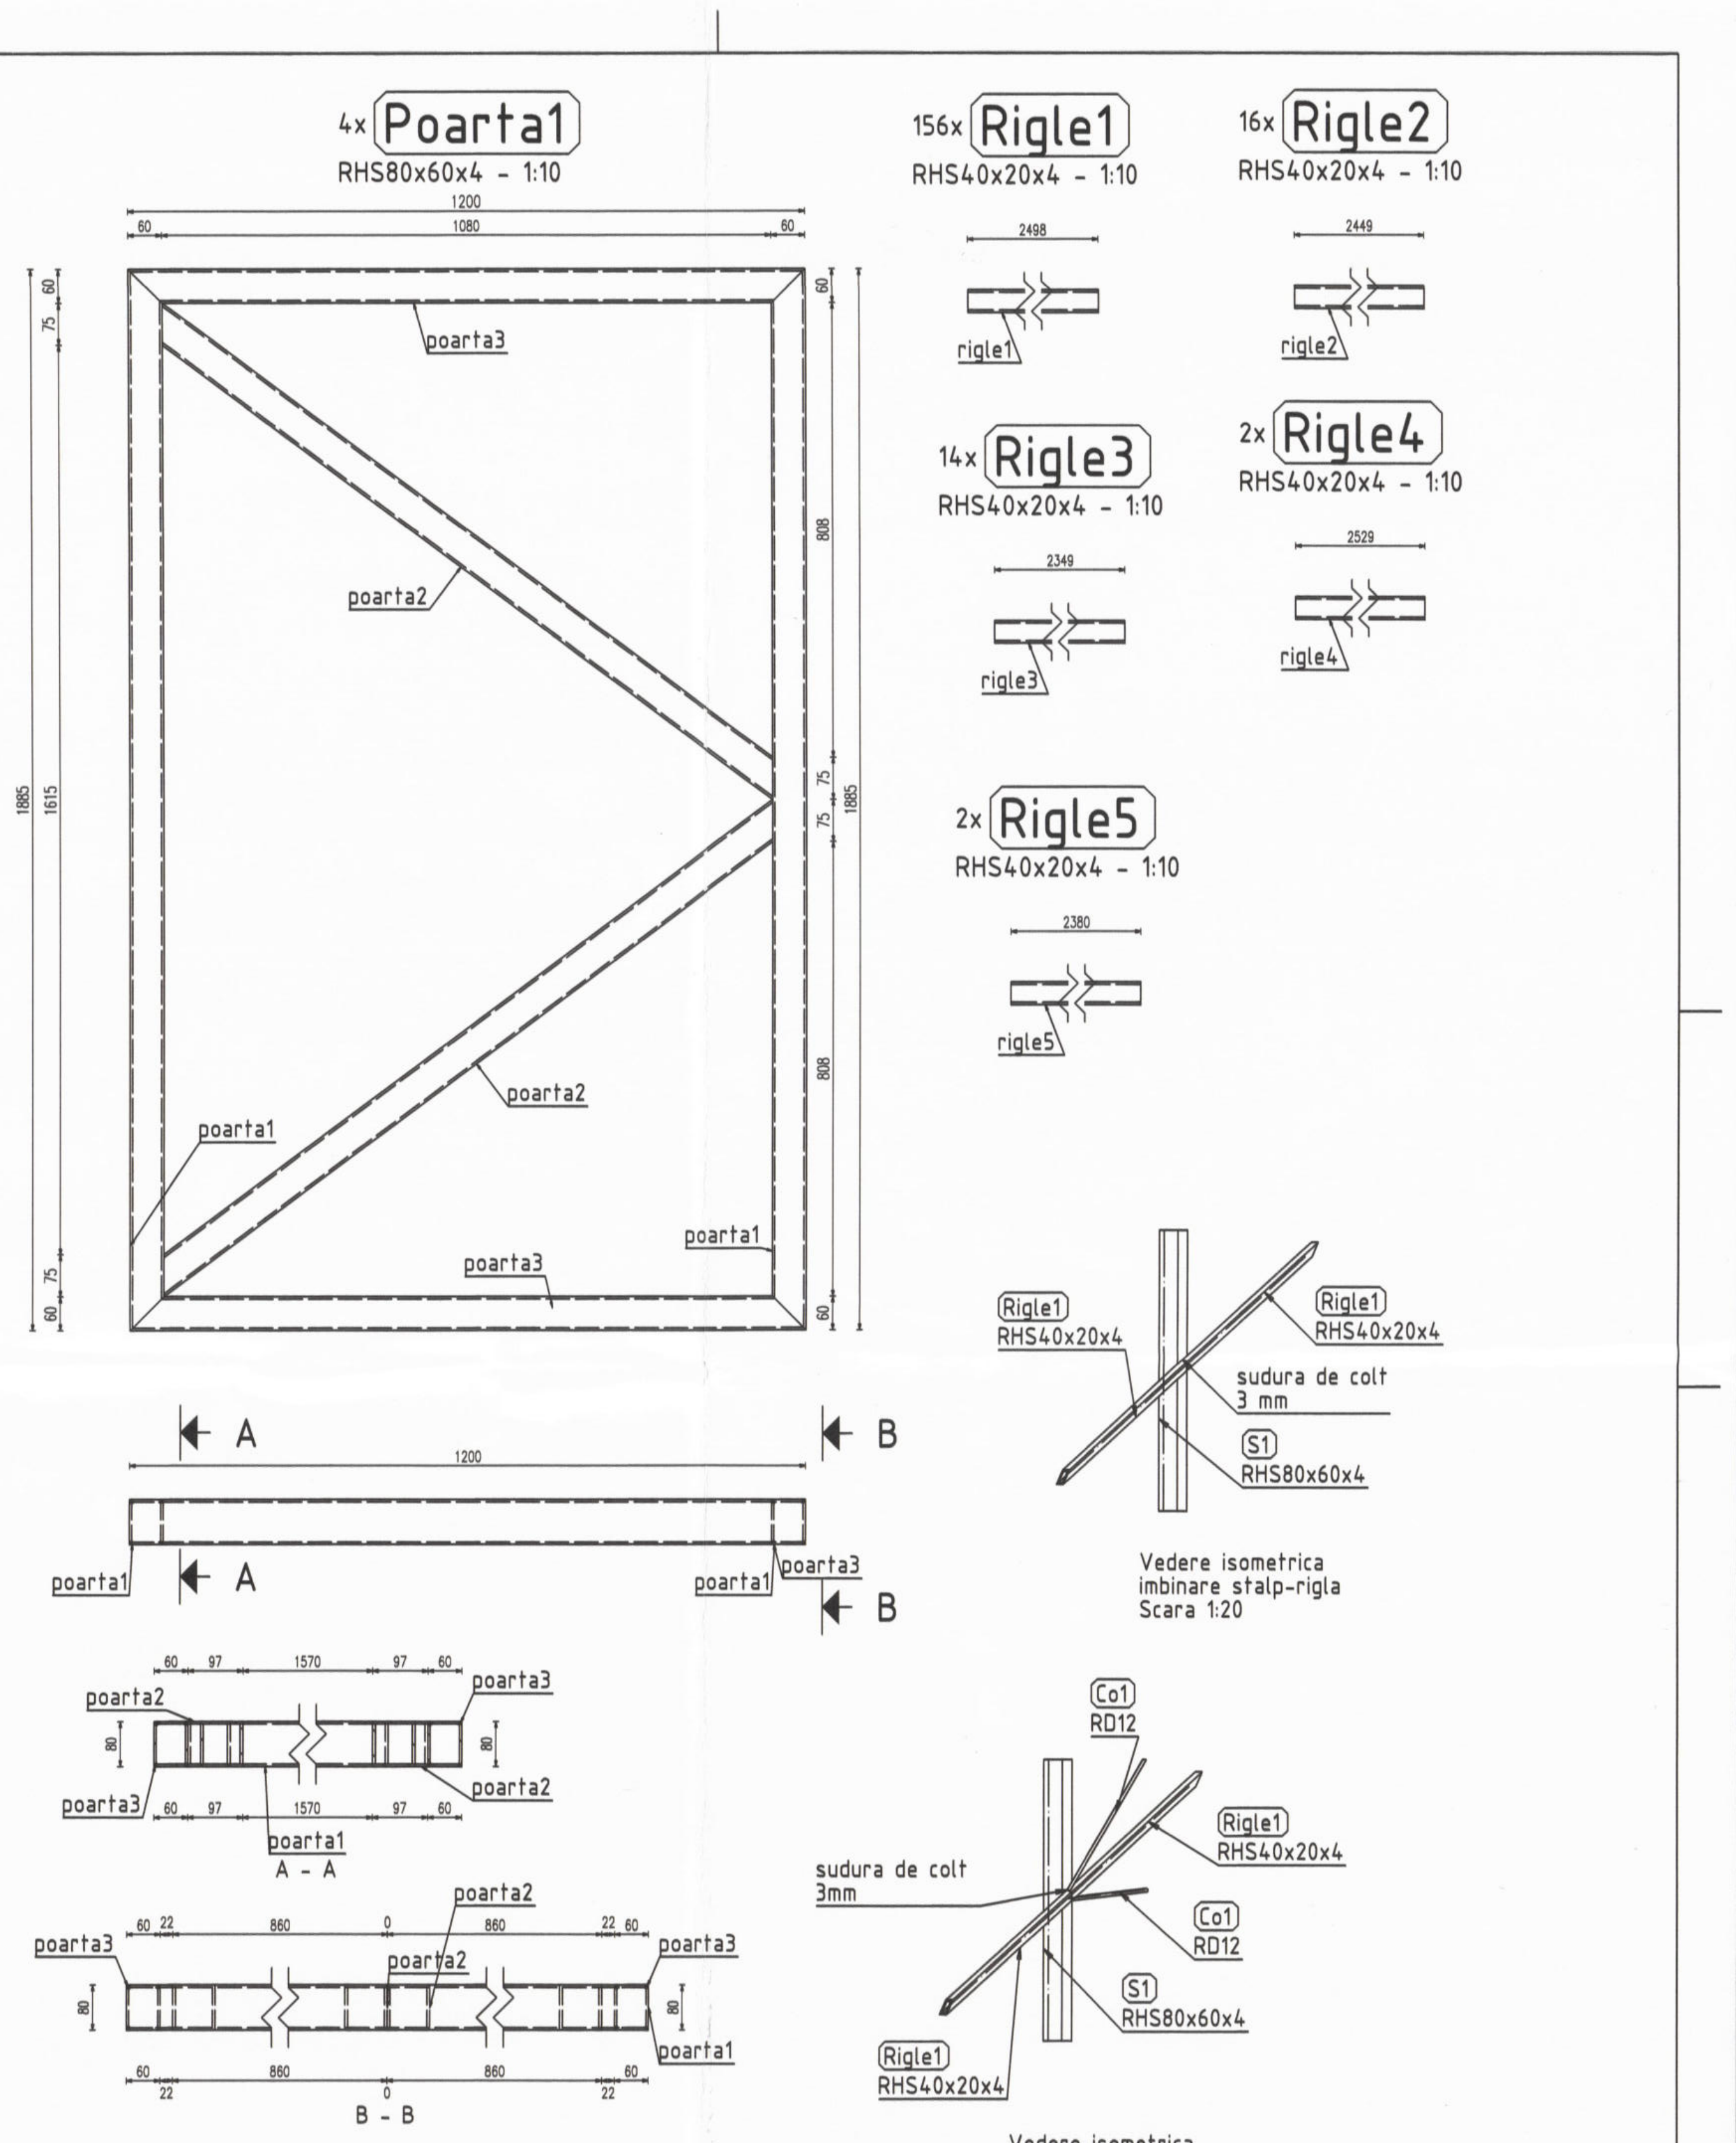
4x Poarta1 RHS80x60x4 - 1:10
156x Rigle1 RHS40x20x4 - 1:10
16x Rigle2 RHS40x20x4 - 1:10
14x Rigle3 RHS40x20x4 - 1:10
2x Rigle4 RHS40x20x4 - 1:10
2x Rigle5 RHS40x20x4 - 1:10
poarta1
poarta2
poarta3
rigle1
rigle2
rigle3
rigle4
rigle5
A
B
A - A
B - B
sudura de colt 3 mm
S1 RHS80x60x4
Co1 RD12
Rigle1 RHS40x20x4

Vedere isometrica imbinare stalp-rigla
Scara 1:20

Vedere isometrica imbinare stalp-rigla-contravantuire
Scara 1:20

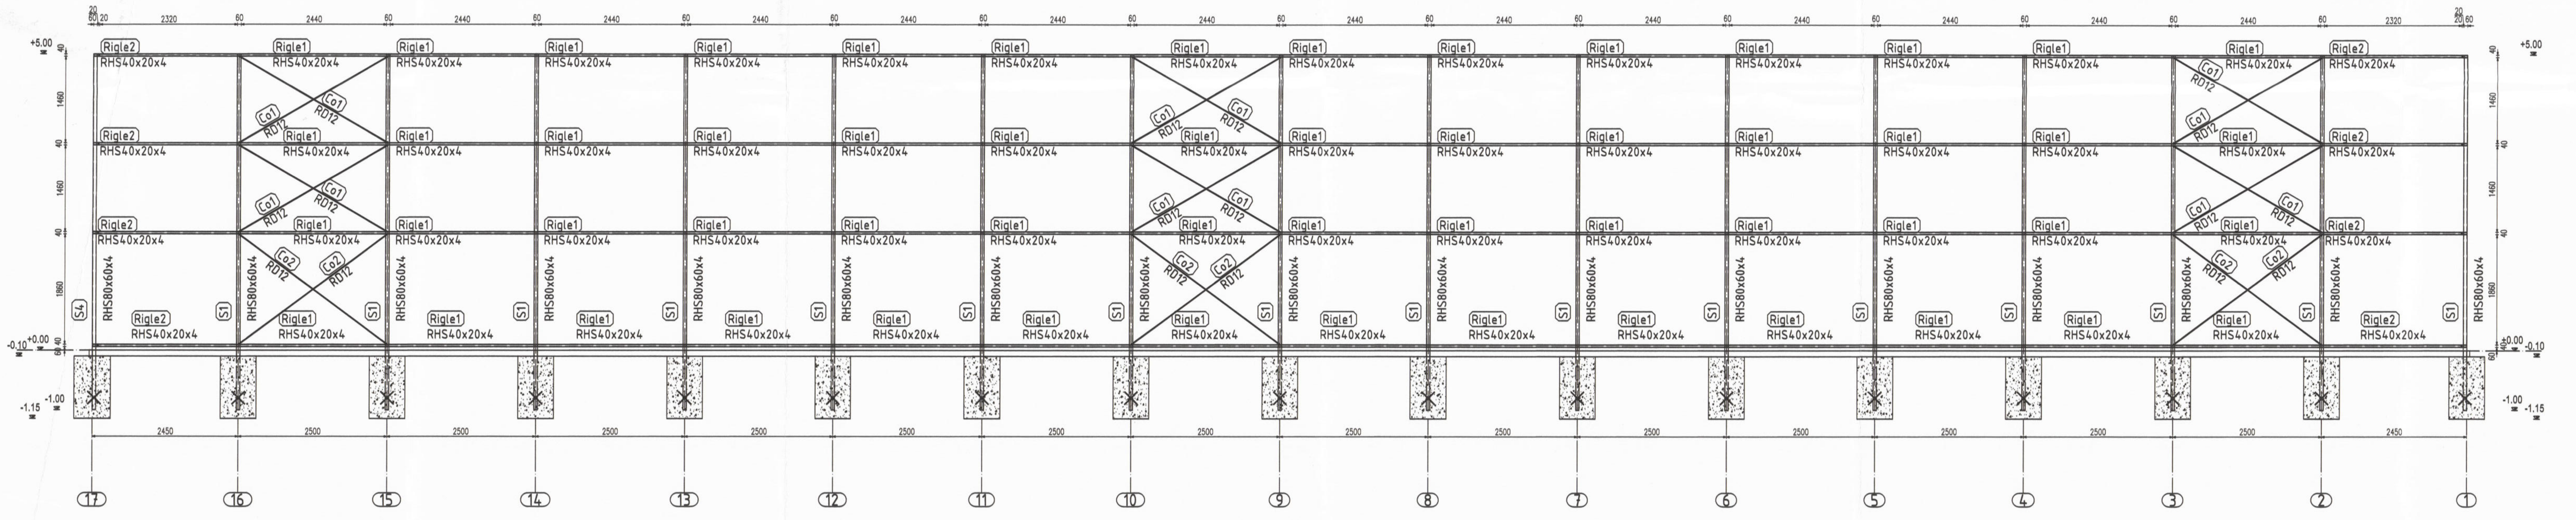

Cadru Ax J
Scara 1:50

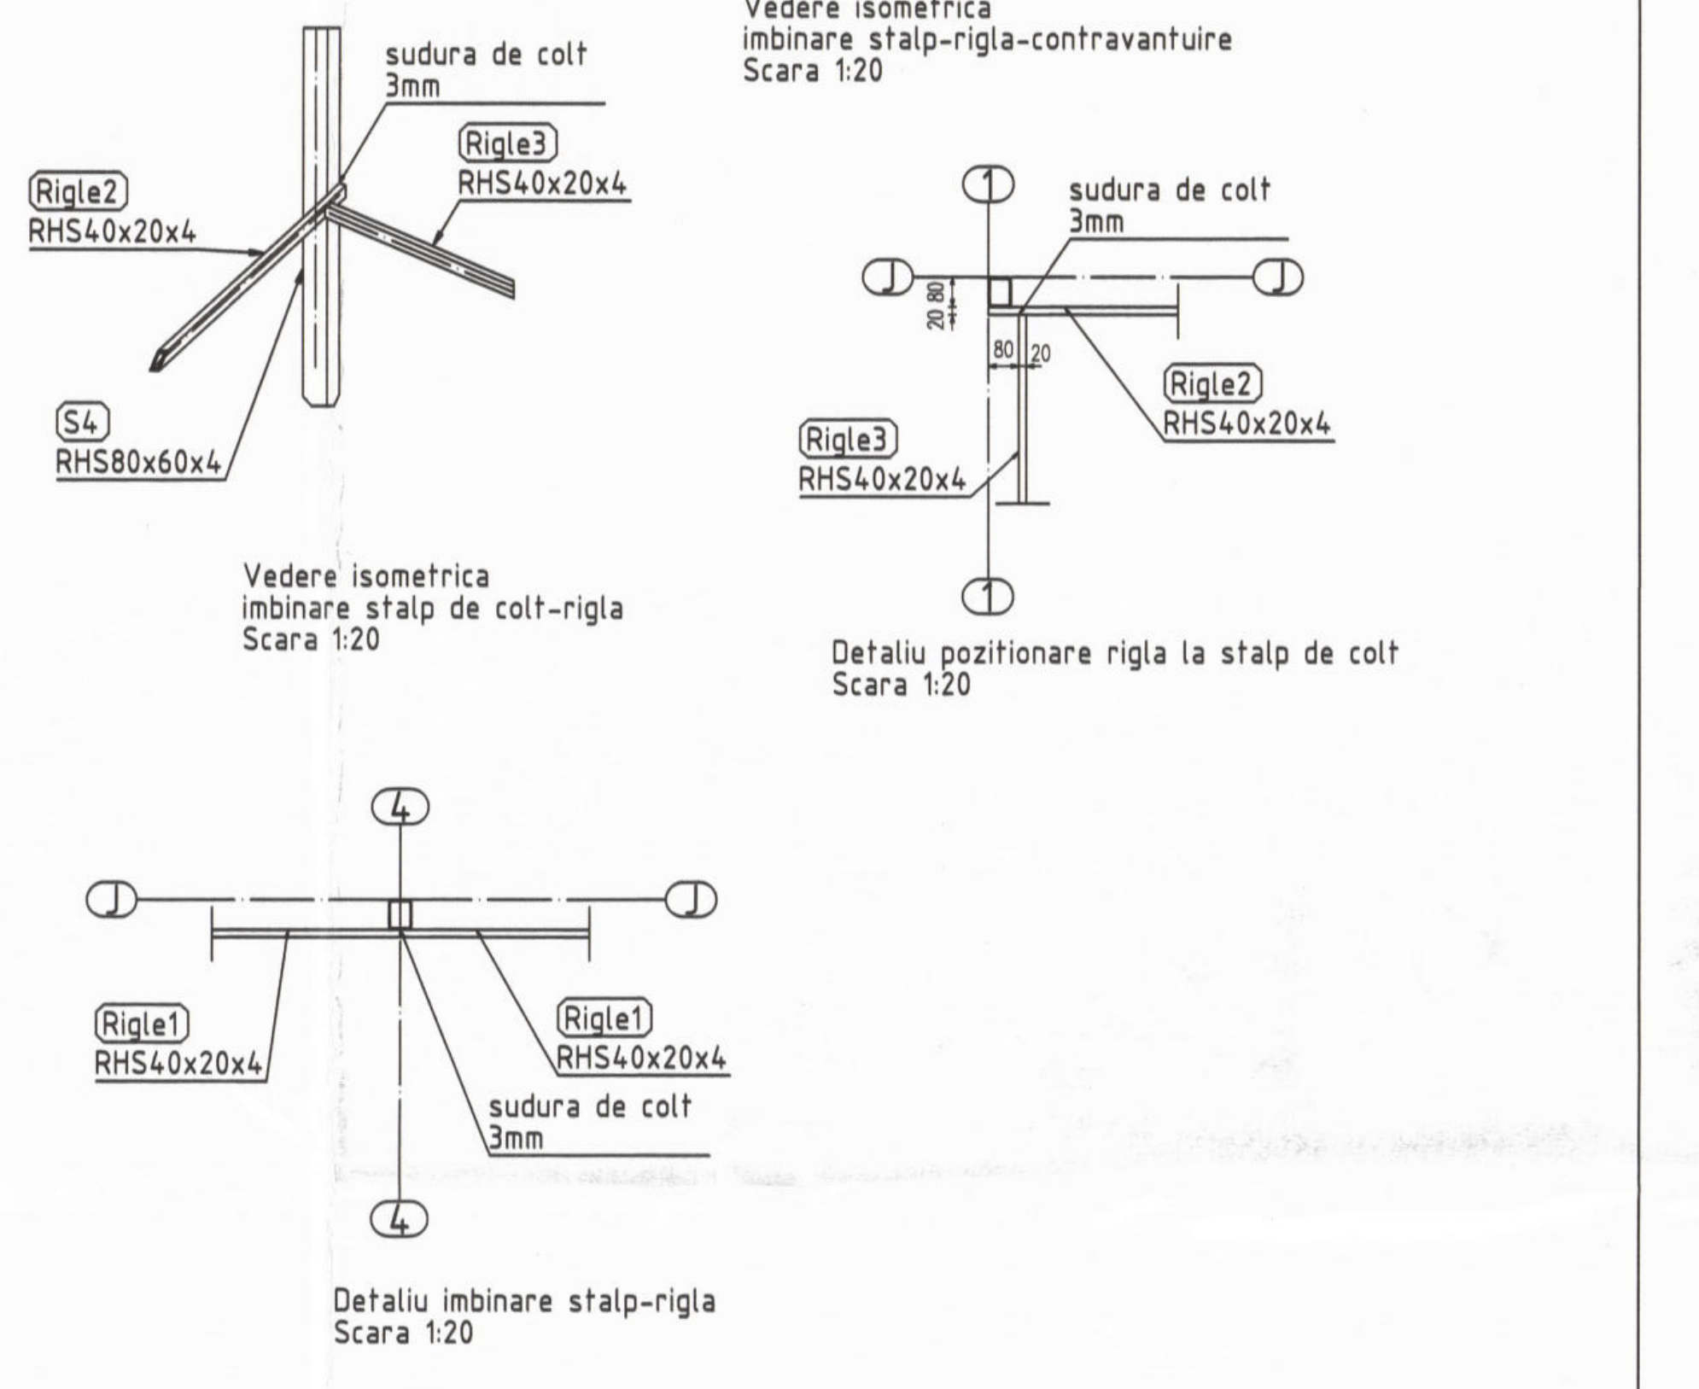

Vedere isometrica imbinare stalp de colt-rigla
Scara 1:20

Detaliu pozitionare rigla la stalp de colt
Scara 1:20

Detaliu imbinare stalp-rigla
Scara 1:20

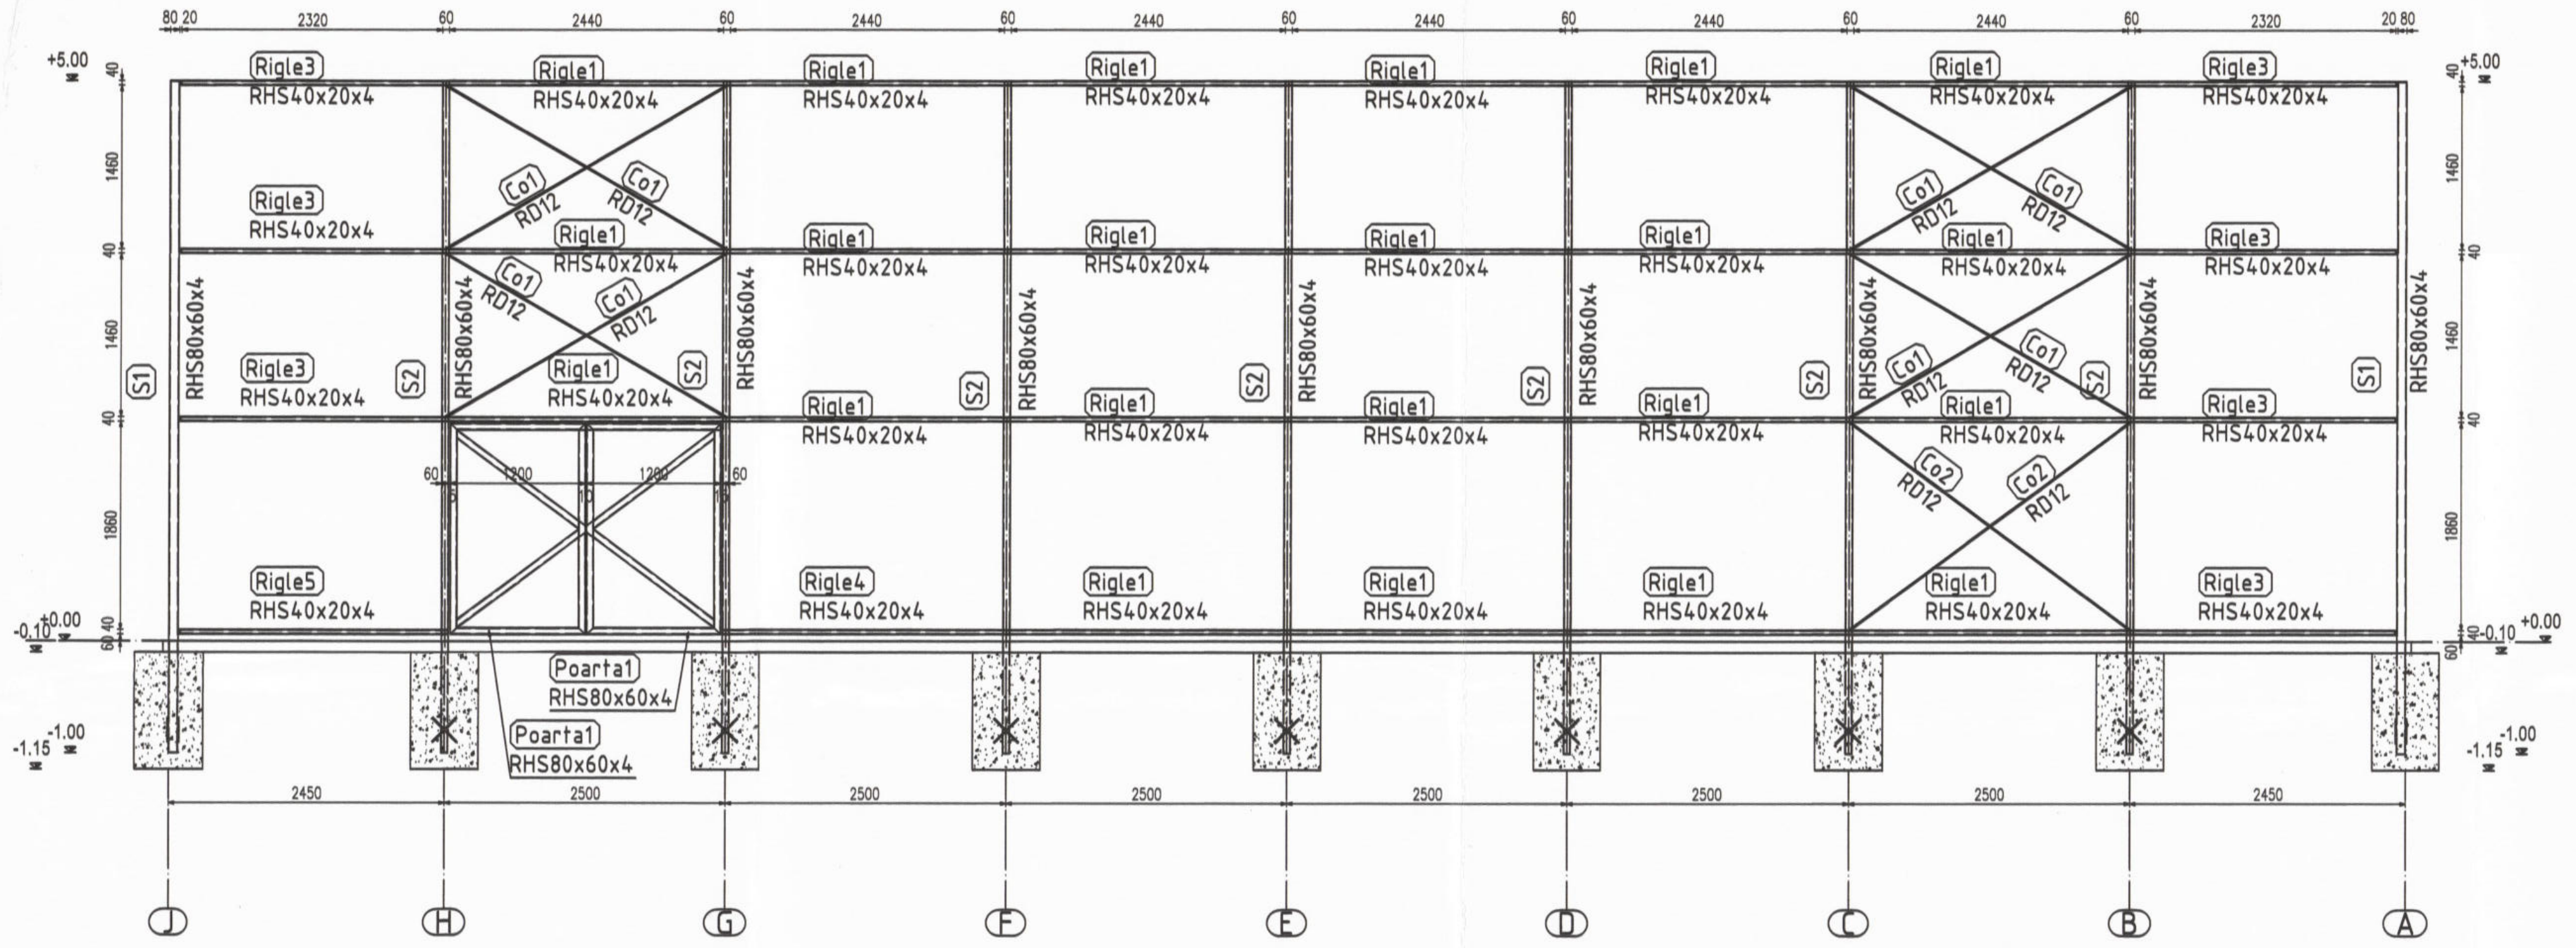

Cadru Ax 1
Scara 1:50

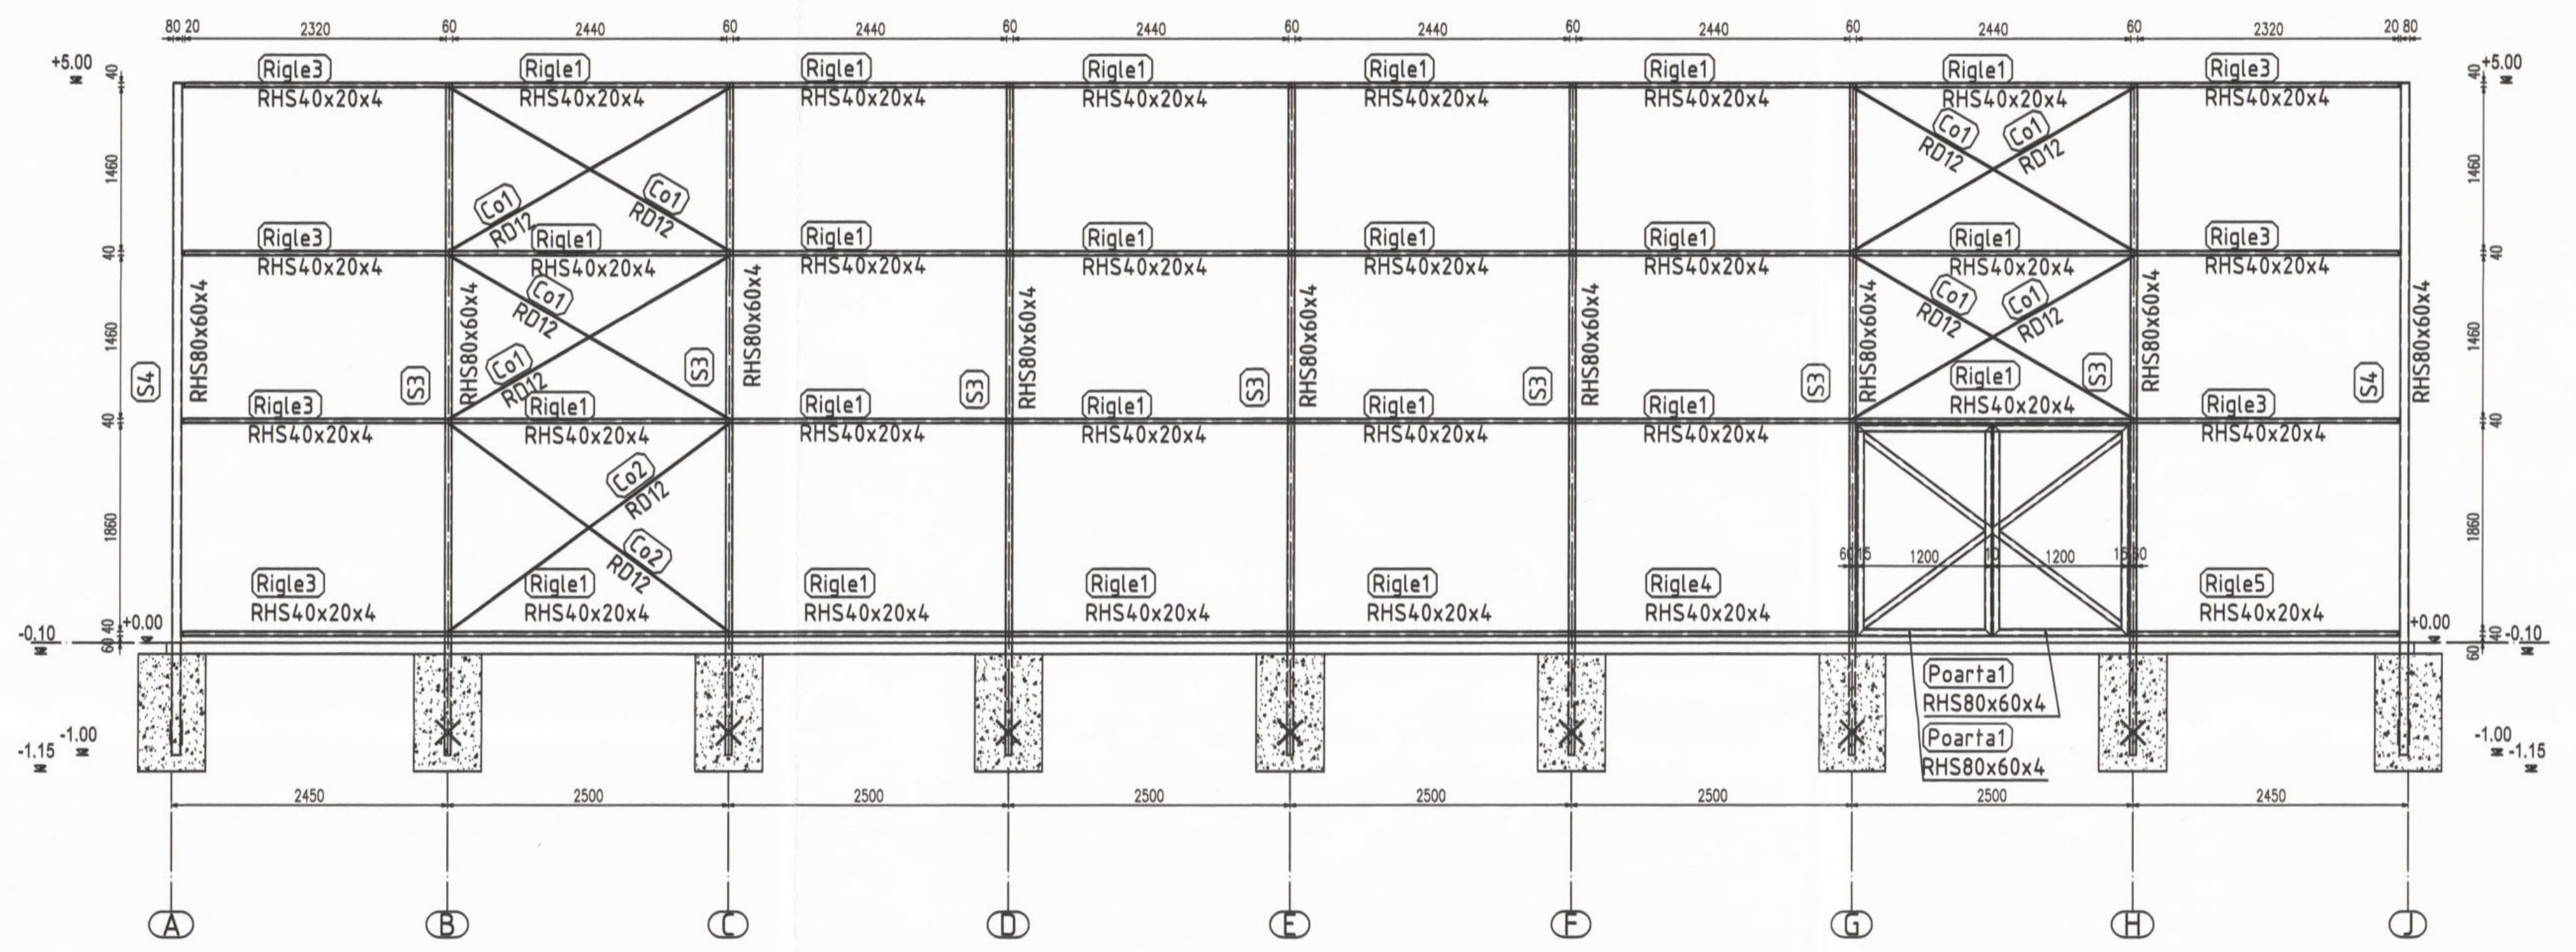

Cadru Ax 17
Scara 1:50

Mark	Quantity	Description	Length	Grade	Part weight	Total weight
Co1	40	RD12				
co1	40	RD12	2895	S275JR	2.57	102.81
			One assembly weight:		2.57	102.81
Co2	16	RD12				
co2	16	RD12	3116	S275JR	2.77	44.26
			One assembly weight:		2.77	44.26
Poarta1	4	RHS80x60x4				
poarta1	8	RHS80x60x4	1885	S275JR	15.02	120.19
poarta2	8	RHS80x60x4	1393	S275JR	11.11	88.85
poarta3	8	RHS80x60x4	1200	S275JR	9.56	76.51
			One assembly weight:		71.39	285.55
Rigle1	156	RHS40x20x4				
rigle1	156	RHS40x20x4	2498	S275JR	8.17	1274.28
			One assembly weight:		8.17	1274.28
Rigle2	16	RHS40x20x4				
rigle2	16	RHS40x20x4	2449	S275JR	8.01	128.13
			One assembly weight:		8.01	128.13
Rigle3	14	RHS40x20x4				
rigle3	14	RHS40x20x4	2349	S275JR	7.68	107.54
			One assembly weight:		7.68	107.54
Rigle4	2	RHS40x20x4				
rigle4	2	RHS40x20x4	2529	S275JR	8.27	16.54
			One assembly weight:		8.27	16.54
Rigle5	2	RHS40x20x4				
rigle5	2	RHS40x20x4	2380	S275JR	7.78	15.57
			One assembly weight:		7.78	15.57
S1	32	RHS80x60x4				
st1	32	RHS80x60x4	6000	S275JR	47.82	1530.24
praznuri1	64	RD12	300	S275JR	0.27	17.05
p1	32	PL 4x60x80	80	S275JR	0.15	4.82
			One assembly weight:		48.5	1552.11
S2	7	RHS80x60x4				
st1	7	RHS80x60x4	6000	S275JR	47.82	334.74
praznuri1	14	RD12	300	S275JR	0.27	3.73
p1	7	PL 4x60x80	80	S275JR	0.15	1.06
			One assembly weight:		48.5	339.52
S3	7	RHS80x60x4				
st1	7	RHS80x60x4	6000	S275JR	47.82	334.74
praznuri1	14	RD12	300	S275JR	0.27	3.73
p1	7	PL 4x60x80	80	S275JR	0.15	1.06
			One assembly weight:		48.5	339.52
S4	2	RHS80x60x4				
st1	2	RHS80x60x4	6000	S275JR	47.82	95.64
praznuri1	4	RD12	300	S275JR	0.27	1.07
p1	2	PL 4x60x80	80	S275JR	0.15	0.3
			One assembly weight:		48.5	97.01
					Combined Total	4302.84

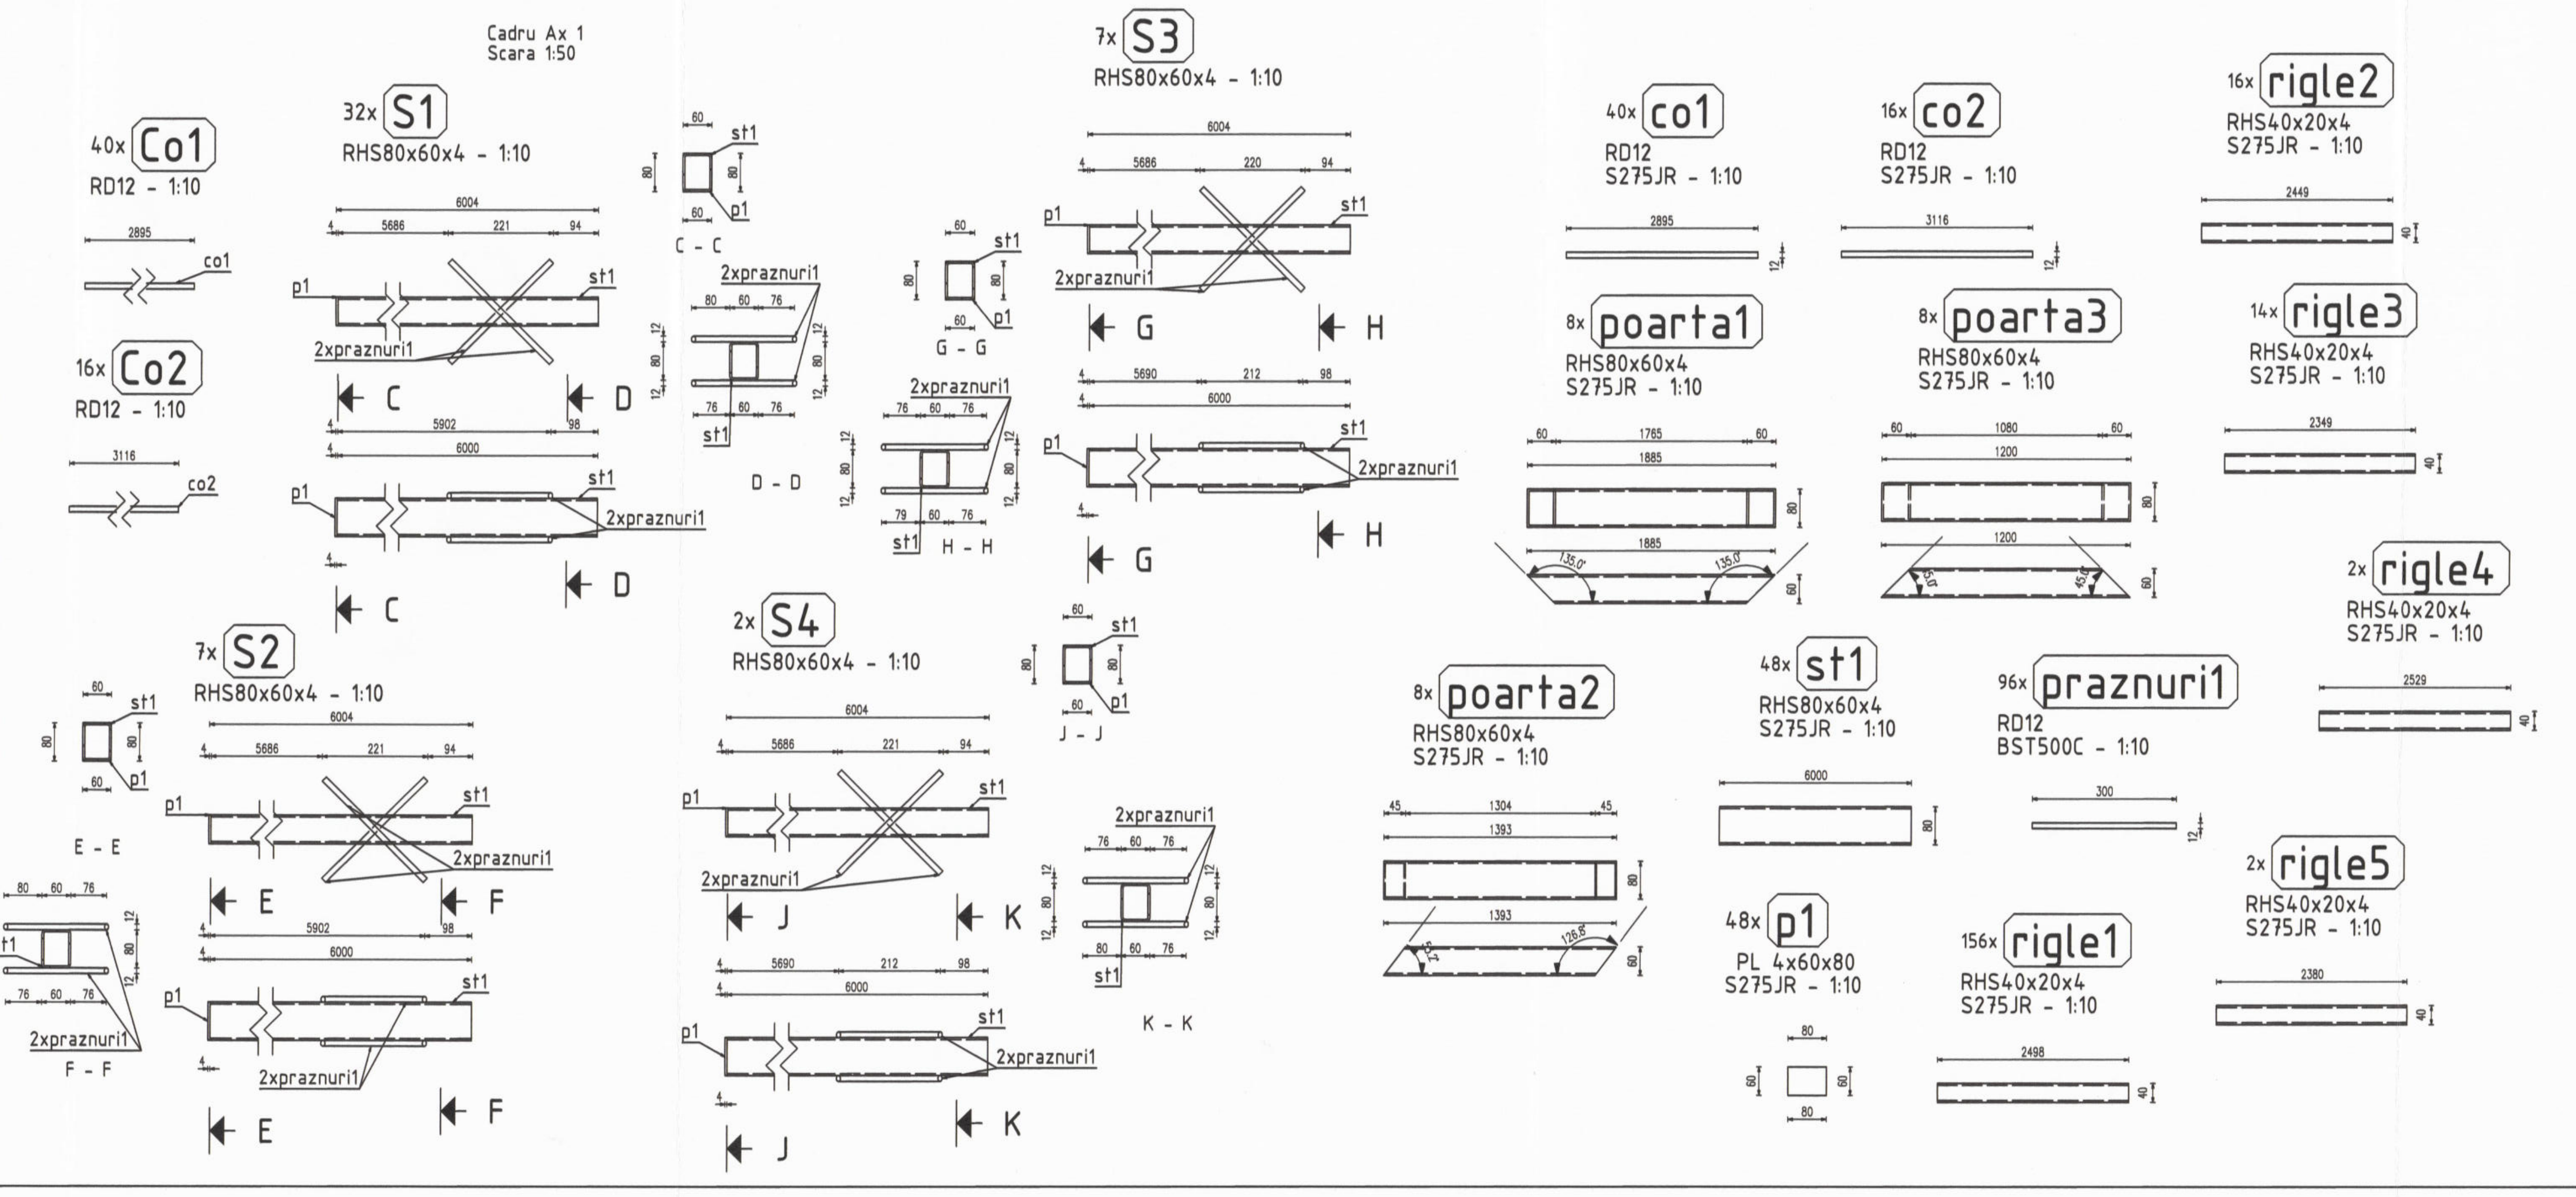
40x Co1 RD12 - 1:10
16x Co2 RD12 - 1:10
32x S1 RHS80x60x4 - 1:10
7x S2 RHS80x60x4 - 1:10
7x S3 RHS80x60x4 - 1:10
2x S4 RHS80x60x4 - 1:10
40x co1 RD12 S275JR - 1:10
16x co2 RD12 S275JR - 1:10
8x poarta1 RHS80x60x4 S275JR - 1:10
8x poarta2 RHS80x60x4 S275JR - 1:10
8x poarta3 RHS80x60x4 S275JR - 1:10
48x st1 RHS80x60x4 S275JR - 1:10
48x p1 PL 4x60x80 S275JR - 1:10
96x praznuri1 RD12 BST500C - 1:10
156x rigle1 RHS40x20x4 S275JR - 1:10
16x rigle2 RHS40x20x4 S275JR - 1:10
14x rigle3 RHS40x20x4 S275JR - 1:10
2x rigle4 RHS40x20x4 S275JR - 1:10
2x rigle5 RHS40x20x4 S275JR - 1:10
st1
p1
2xpraznuri1
C - C
D - D
E - E
F - F
G - G
H - H
J - J
K - K
6004
6000
5886

NOTA SUDURA:
-Sudurile tevilor intre ele precum si sudurile tevilor de table se executa cu grosimea cordonului de sudura a=t, cu patrundere minim 30% din grosimea sudurii(t este grosimea mai mica a uneia din cele 2 pozitii ce se sudeaza); sudurile tablelor intre ele se executa cu grosimea cordonului de sudura a=0.7t.
-Sudurile se efectueaza pe toate laturile pieselor care se afla in contact;
-Operatiunile de sudura se executa de catre sudori autorizati, cu poanson propriu, pe baza tehnologii de sudura omologate, sub directa urmarire si supraveghere al sudorul sef al constructorului.
-Materialele consumabile pentru sudare trebuie sa fie compatibile cu materialul de baza. Se alege de catre sudorul sef in conformitate cu tehnologia de sudura adoptata

OLARU R. DAN
OLARU R. DAN VASILE NR. 1393 A1, A3
HAH BUILDING SOLUTION
PROIDEAL S.R.L. CUI 45799758
ORDINUL ARHITECTILOR DIN ROMÂNIA 11829 Gabriela MAFTEI-PARASCHIV Arhitect cu drept de semnatura

PROIECTANT GENERAL: S.C. HAH BUILDING SOLUTION S.R.L.
R.C. J22 / 295 / 2023 C.F. 47521862
Proiect nr.: 88/2025

Expert				Expertiză nr.:
Verificator			A1	Referat nr.:
Verificator / Expert	Nume	Semnătura	Cerința	Referat / Expertiză nr. / Data

S.C. PROIDEAL S.R.L. R.C. J33 / 1128 / 2023 C.F. 45799758				Beneficiar:	UAT GADINTI	Proiect nr.:
				Amplasament:	sat Gadiniti, comuna Gadinti, judetul Neamt, CF 51107	159/2025
Specificație	Nume	Semnătura	Scara:	Titlu proiect:	Înfiinţare teren sport în comuna Gadinti, judetul Neamt	FAZA:
Şef proiect	Arh. Maftei-Paraschiv Gabriela		1:50 1:10			P.Th. + D.E.
Proiectat	Ing. Rusu Andrei					
Desenat	Ing. Rusu Andrei		Data: 2026	Titlu planșă:	Plan axe 1, 17, A, J, Detalii îmbinări, Plan uzinare ansamble	Planșa nr.: R5

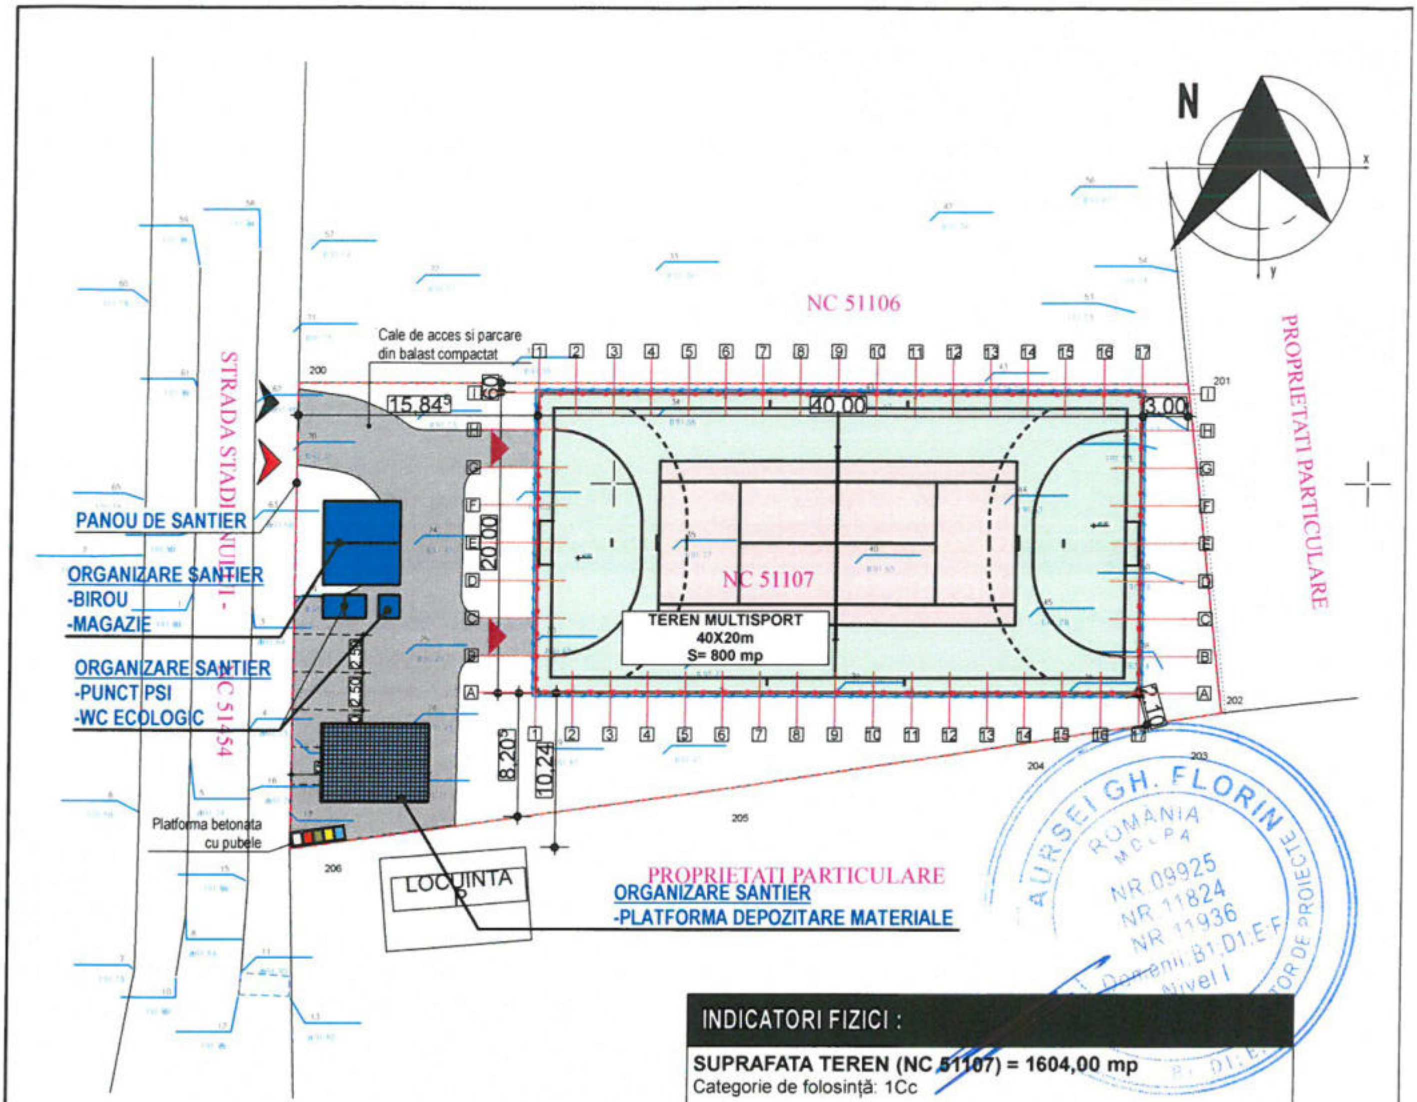

AURSEI GH. FLORIN
NR 09925
NR 11824
NR 11936
Domenii B1,D1,E,F
Nivel I

INDICATORI FIZICI :

SUPRAFATA TEREN (NC 51107) = 1604,00 mp
Categorie de folosință: 1Cc

SITUATIE EXISTENTA = SITUATIE PROPUSA
S teren multisport = 800 mp
Lungime imprejmuire teren = 120 ml
Hmax teren = 5.00 m (fata de cota ±0.00)

POT existent = POT propus = 0.00%
CUT existent = CUT propus = 0.00

CATEGORIA DE IMPORTANTA - **D**
CLASA DE IMPORTANTA - **IV**

VECINATATI:

NORD -Terenul multisport se invecineaza la 0.60 m fata de NC51106
SUD -Terenul multisport se invecineaza la 2.10 m fata de proprietate particulara
EST -Terenul multisport se invecineaza la 3.00 m fata de proprietate particulara
VEST -Terenul multisport se invecineaza la 15.84 m fata de limita de proprietate (20.54 m pana in axul drumului - str. Stadionului)

LEGENDA

- - - - -	LIMITA DE PROPRIETATE
—•—•—	IMPREJMUIRE TEREN MULTISPORT
—·—·—	LIMITA ZONA AMENAJATA
🟨	SUPRAFATA SPATII VERZI
🟩	SUPRAFATA GAZON ARTIFICIAL VERDE
🟥	SUPRAFATA GAZON ARTIFICIAL ROSU
▲ ▲	ACCES AUTO/PIETONAL
▨	CONSTRUCTII / PLATFORME TEMPORARE (organizare de santier)

DOM PROJECT & CONSULTING S.R.L.
11829
GABRIELA MAFTEI-PARASCHIV

Verificator	Cerinta:	Nume:	Semnatura:	Referat/Expertiza nr.

Proiectant general

S.C. HAH BUILDING SOLUTION S.R.L.
C.U.I. 47521862; J 22 / 295 / 2023; Șos. Voinești, Iași
contact: 0746.215.074;

Proiectant de specialitate

SC DOM PROJECT & CONSULTING SRL
C.U.I. 45065522, str. Vultur, nr. 29, Tg. Neamt, jud. Neamt

HAH BUILDING SOLUTION SRL
- CIVIL ENGINEERING -

Titlu proiect: **INFIINTARE TEREN SPORT IN COMUNA GADINTI, JUDETUL NEAMT**

Amplasament: **sat Gadinti, comuna Gadinti, judetul Neamt, CF51107**

Beneficiar: **UAT GADINTI**

Pr. nr.
88/2025

Specificație	Nume	Semnatura	Scara **1:500**	Titlu planșă: **PLAN DE ORGANIZARE A LUCRARILOR DE EXECUTIE**	Faza **P.Th.**
Sef Proiect	arh. Maftei-Paraschiv Gabriela				
Intocmit	arh. Maftei-Paraschiv Gabriela		Data mai **2026**		Pl. nr. O.01
Desenat	arh. Maftei-Paraschiv Gabriela				