


Legenda

- Retea de distributie de medie presiune
- Retea de distributie de redusa presiune

NOTA :

-La trasarea si montajul conductelor se vor respecta toate conditiile impuse de catre toti furnizorii de utilitati din zona de amplasament.
 -Prezenta plansa se va consulta impreuna cu plansele DG - 000 ÷ DG - 19 si partea scrisa.

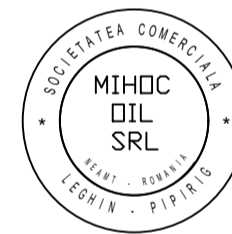

INSTALATOR AUTORIZAT
 ING. AGU ERMINA
 Autorizatii eliberate de ANRE BUCURESTI
 Legitimatii tip:
 PGIU: 105230001 PGD: 205230001
 EGIU: 411220194 EGD: 511220003
 Semnatura: *[Signature]*

INSTALATOR AUTORIZAT
 ING. MACOVEI CLAUDIU CONSTANTIN
 Autorizatii eliberate de ANRE BUCURESTI
 Legitimatii tip:
 PGIU-Nr. 111170061j PGD-Nr. 211170049
 EGIU-Nr. 411170221j EGD-Nr. 505180157
 Semnatura: *[Signature]*

Verificator / Expert	Nume si Prenume	Semnatura	Cerinta	Referat / Expertiza nr.	Din data de
SC MIHOC OIL SRL loc Leghin, com Pipirig, jud Neamt CUI RO 8137551; J27 / 95 / 05.02.1996 email: mihoc_oil@yahoo.com				Infintare retea de distributie si racorduri gaze naturale in com.Gădinti,localitatea Gădinti Judetul Neamt	Nr. Proiect 634
Specificatie	Nume si Prenume	Semnatura	Scara 1 : 10000	Beneficiar: com Gădinti ; Judetul Neamt	S.F.
Proiectat	ing. Agu Ermina	<i>[Signature]</i>			
Desenat	ing. Agu Ermina	<i>[Signature]</i>	Data: Mar 2024	Plan de Situatie General	DG - 000
Verificat	ing. Lomer Eduard	<i>[Signature]</i>			
Sef proiect	ing. Macovei Claudiu	<i>[Signature]</i>			
Administrator	Ec. Firastrau Mihoc Victor Catalin				


NOTA :

- La trasarea si montajul conductelor se vor respecta toate conditiile impuse de catre toti furnizorii de utilitati din zona de amplasament.
- Prezenta plansa se va consulta impreuna cu plansele DG - 000 ÷ DG - 19 si partea scrisa.



Legenda

----- Retea de distributie de medie presiune

INSTALATOR AUTORIZAT
 ING. MACOVEI CLAUDIU CONSTANTIN
 Autorizatii eliberate de ANRE BUCURESTI
 Legitimatii tip:
 PGIU-Nr. 111170061; PGD-Nr. 211170049
 EGIU-Nr.411170221; EGD-Nr. 505180157
 Semnatura.....

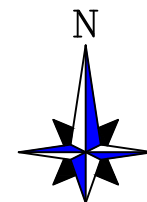

INSTALATOR AUTORIZAT
 ING. AGU ERMINA
 Autorizatii eliberate de ANRE BUCURESTI
 Legitimatii tip:
 PGIU: 105230001 PGD: 205230001
 EGIU: 411220094 EGD: 511220003
 Semnatura.....

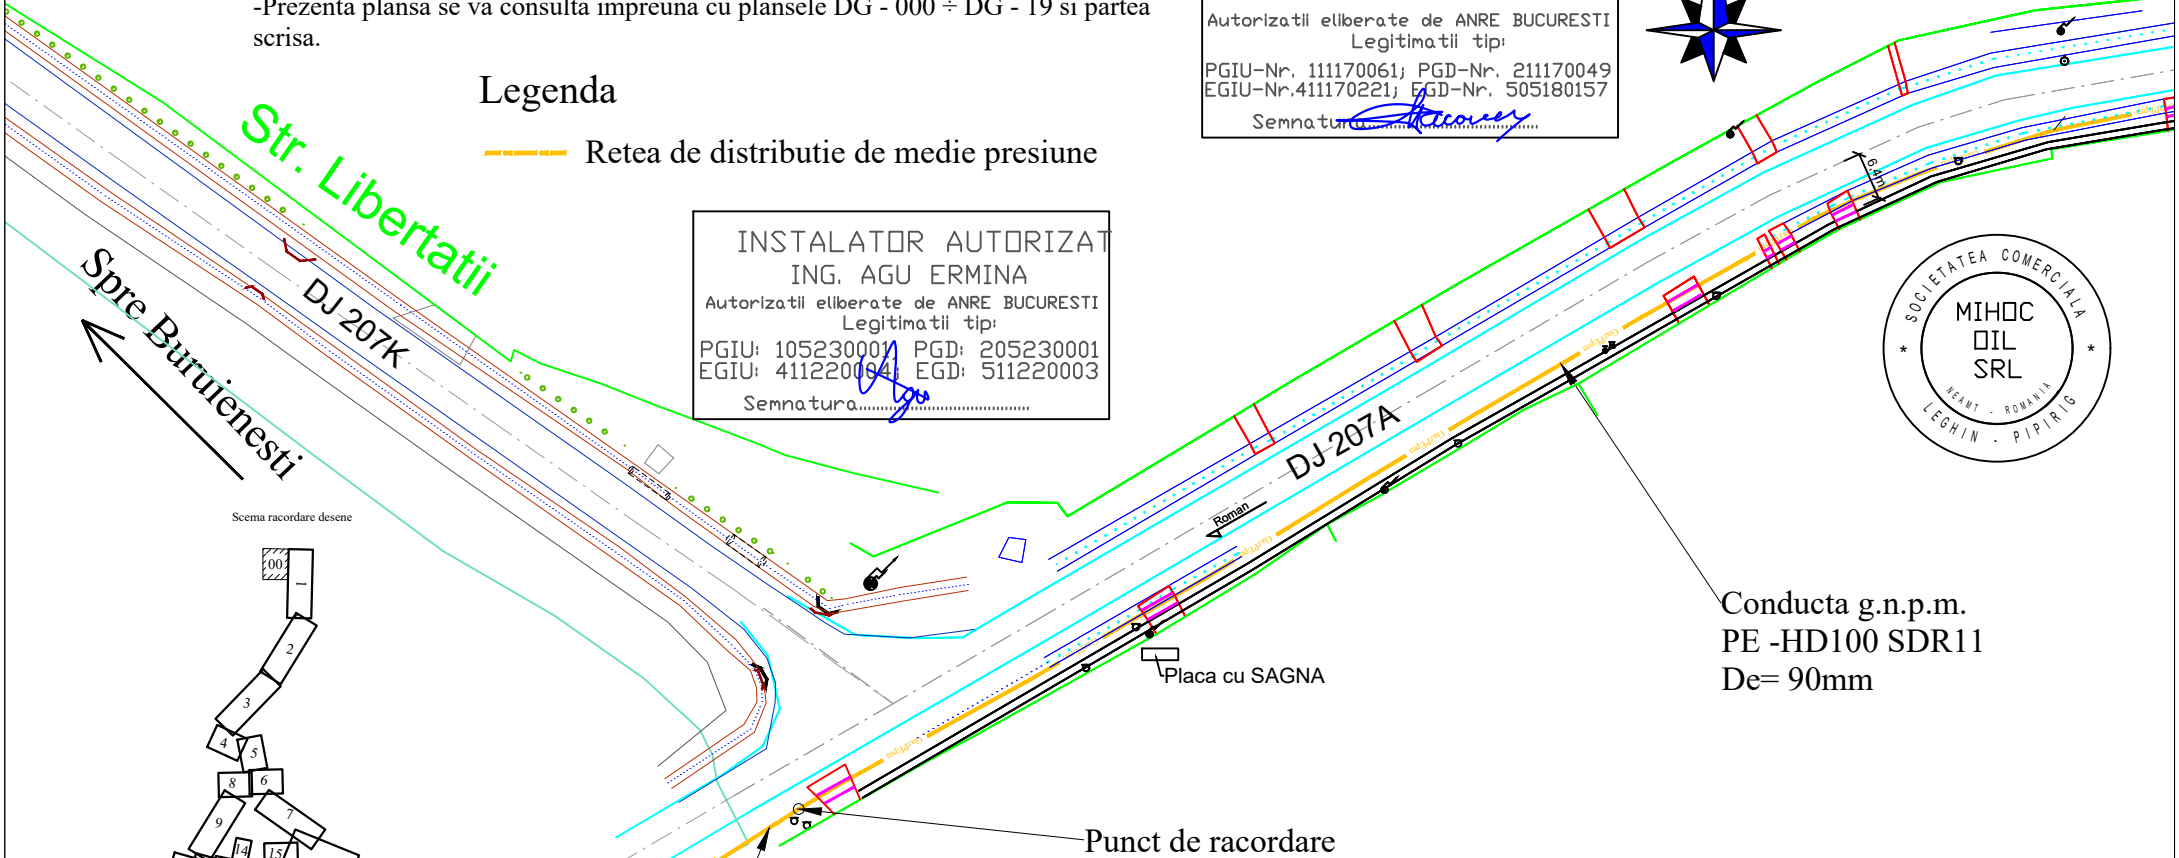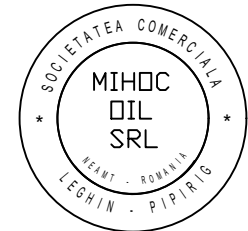


Spre Buruienesti
 DJ-207K

DJ-207A


Conducta g.n.p.m.
 PE -HD100 SDR11
 De= 90mm

Conducta g.n.p.m.
 PE -HD100 SDR11
 De= 110mm, existenta

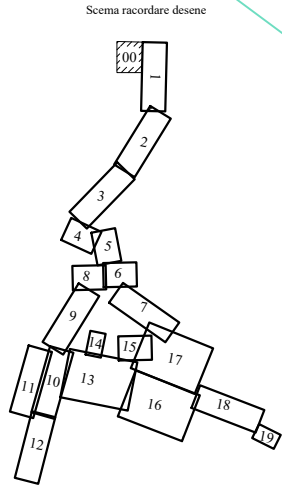


Verificator / Expert	Nume si Prenume	Semnatura	Cerinta	Referat / Expertiza nr.	Din data de
SC MIHOC OIL SRL loc Leghin, com Pipirig, jud Neamt CUI RO 8137551; J27 / 95 / 05.02.1996 email: mihoc_oil@yahoo.com				Infiintare retea de distributie si racorduri gaze naturale in com.Gădiniți,localitatea Gădiniți Judetul Neamt	Nr. Proiect 634
Specificatie	Nume si Prenume	Semnatura	Scara 1 : 1000	Beneficiar: com Gădiniți ; Judetul Neamt	S.F.
Proiectat	ing. Agu Ermina	<i>[Signature]</i>			
Desenat	ing. Agu Ermina	<i>[Signature]</i>			
Verificat	ing. Lomer Eduard	<i>[Signature]</i>			
Sef proiect	ing. Macovei Claudiu	<i>[Signature]</i>			
Administrator	Ec. Firastrau Mihoc Victor Catalin		Data: Mar 2024	Plan de Situatie	DG - 00

SAGNA

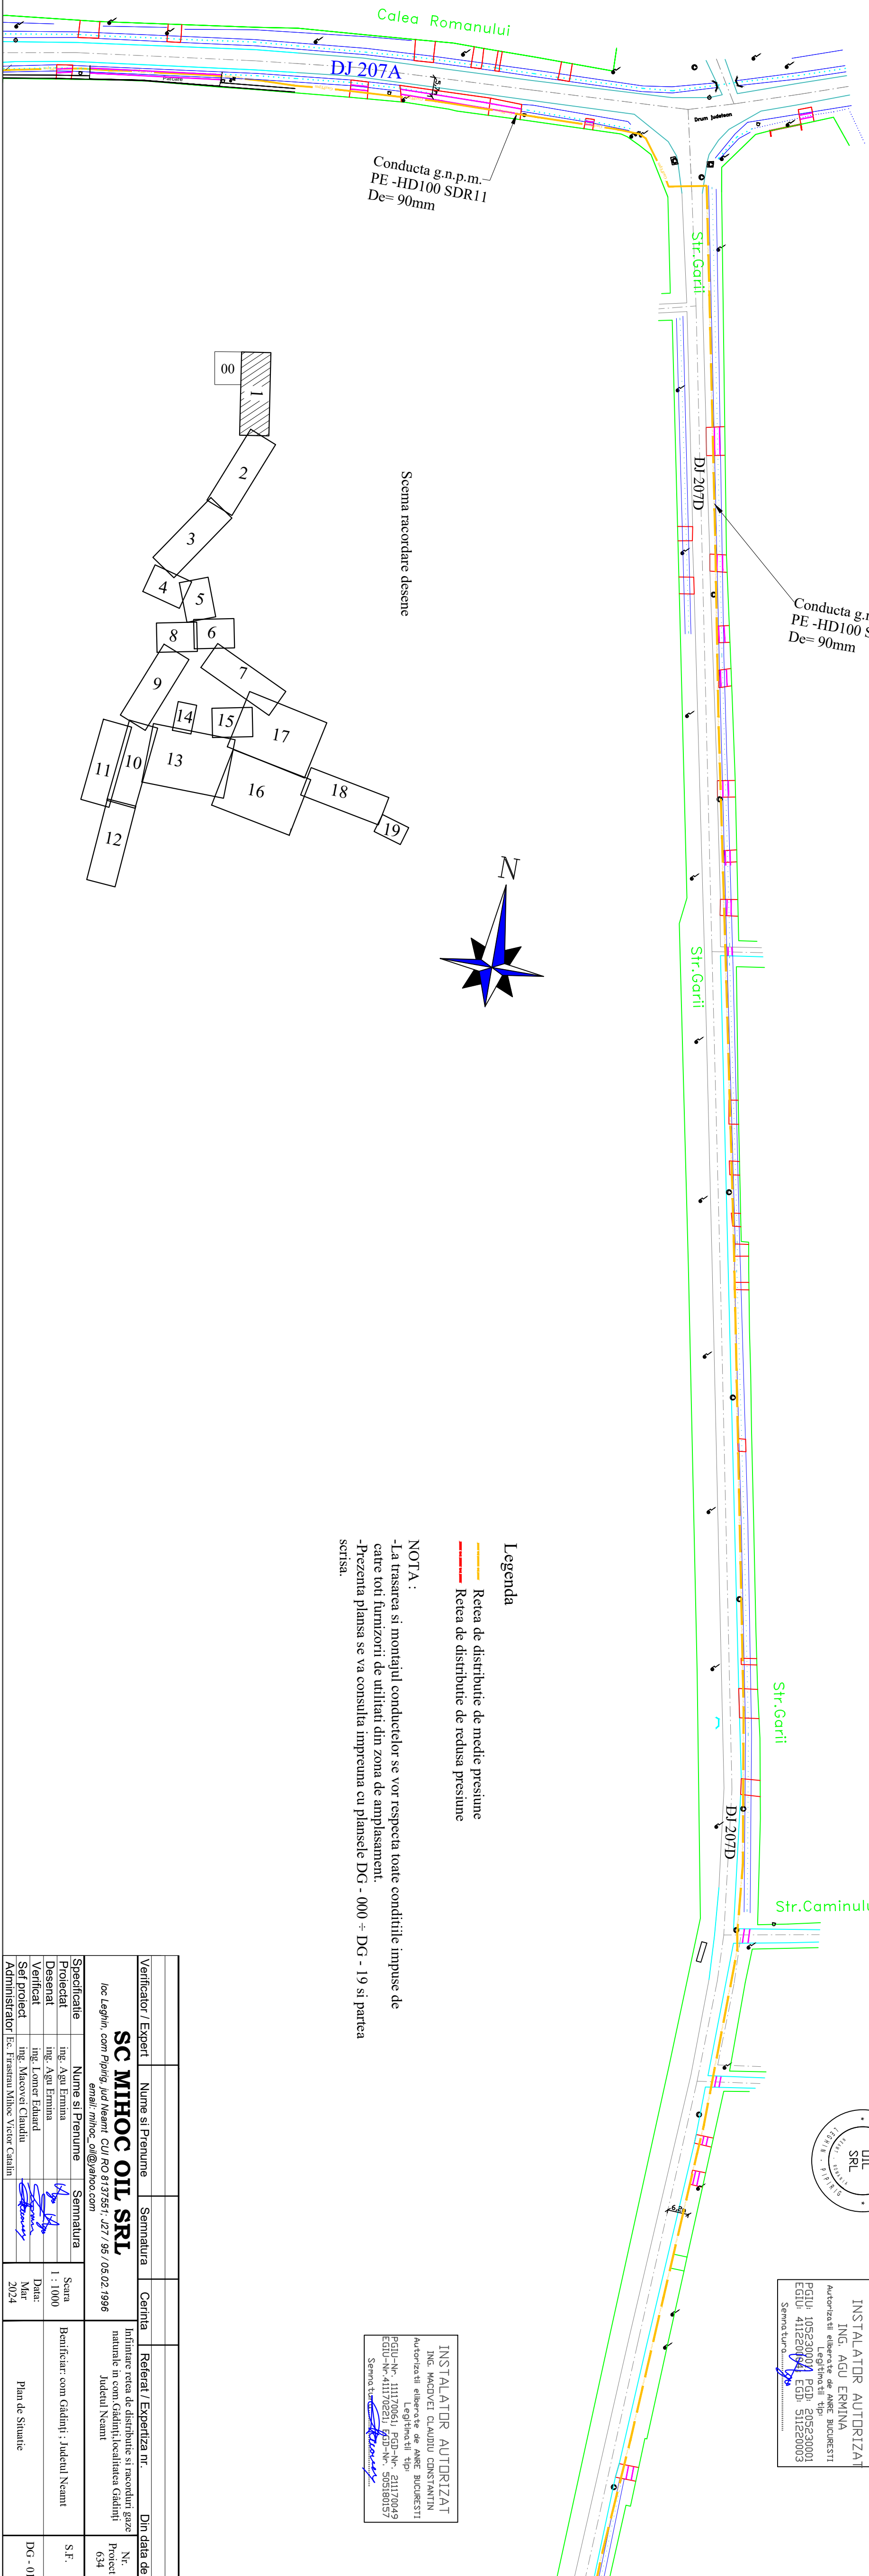


Scema racordare desene

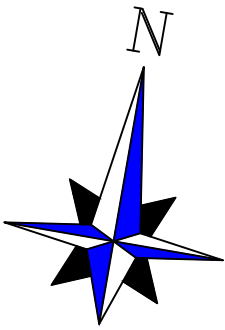

Legenda

- Retea de distributie de medie presiune
- - - Retea de distributie de redusa presiune

NOTA :
 -La trasarea si montajul conductelor se vor respecta toate conditiile impuse de catre toti furnizorii de utilitati din zona de amplasament.
 -Prezenta planşa se va consulta impreuna cu planşele DG - 000 ÷ DG - 19 si partea scrisa.

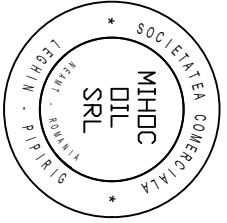


INSTALATOR AUTORIZAT
 ING. AGU ERMINA
 Autorizati eliberate de ANRE BUCURESTI
 PGU: 105230001 PGD: 205230001
 EGIU: 411220194 EGP: 511220003
 Semnatura: *[Signature]*

INSTALATOR AUTORIZAT
 ING. MACOVEI CLAUDIU CONSTANTIN
 Autorizati eliberate de ANRE BUCURESTI
 PGU-Nr. 11170611 PGD-Nr. 211170049
 EGIU-Nr. 4111702211 EGP-Nr. 505180157
 Semnatura: *[Signature]*

Verificator / Expert	Nume si Prenume	Semnatura	Cerinta	Referat / Expertiza nr.	Din data de
					Nr. /
				Infiintare retea de distributie si racorduri gaze naturale in com. Gădăniți, localitatea Gădăniți	Proiect
				Județul Neamț	634
SC MIHOC OIL SRL					
loc Leghin, com Plopiș, Județul Neamț, CUI/RO 8137551, J27 / 95 / 05.02.1996					
email: mihoc_oil@mihoc.com					
Specificatie	Nume si Prenume	Semnatura	Scara	Beneficiar: com Gădăniți, Județul Neamț	
Proiectat	ing. Agu Ermina	<i>[Signature]</i>	1 : 10000	S.F.	
Desenat	ing. Agu Ermina	<i>[Signature]</i>			
Verificat	ing. Lomerc Eduard	<i>[Signature]</i>	Data:		
Sef proiect	ing. Macovei Claudiu	<i>[Signature]</i>	Mar		
Administrator	ing. Pristeanu Mihoc Victor Catalin	<i>[Signature]</i>	2024	Plan de Situatii	
				DG - 01	

Se continua cu DG - 02

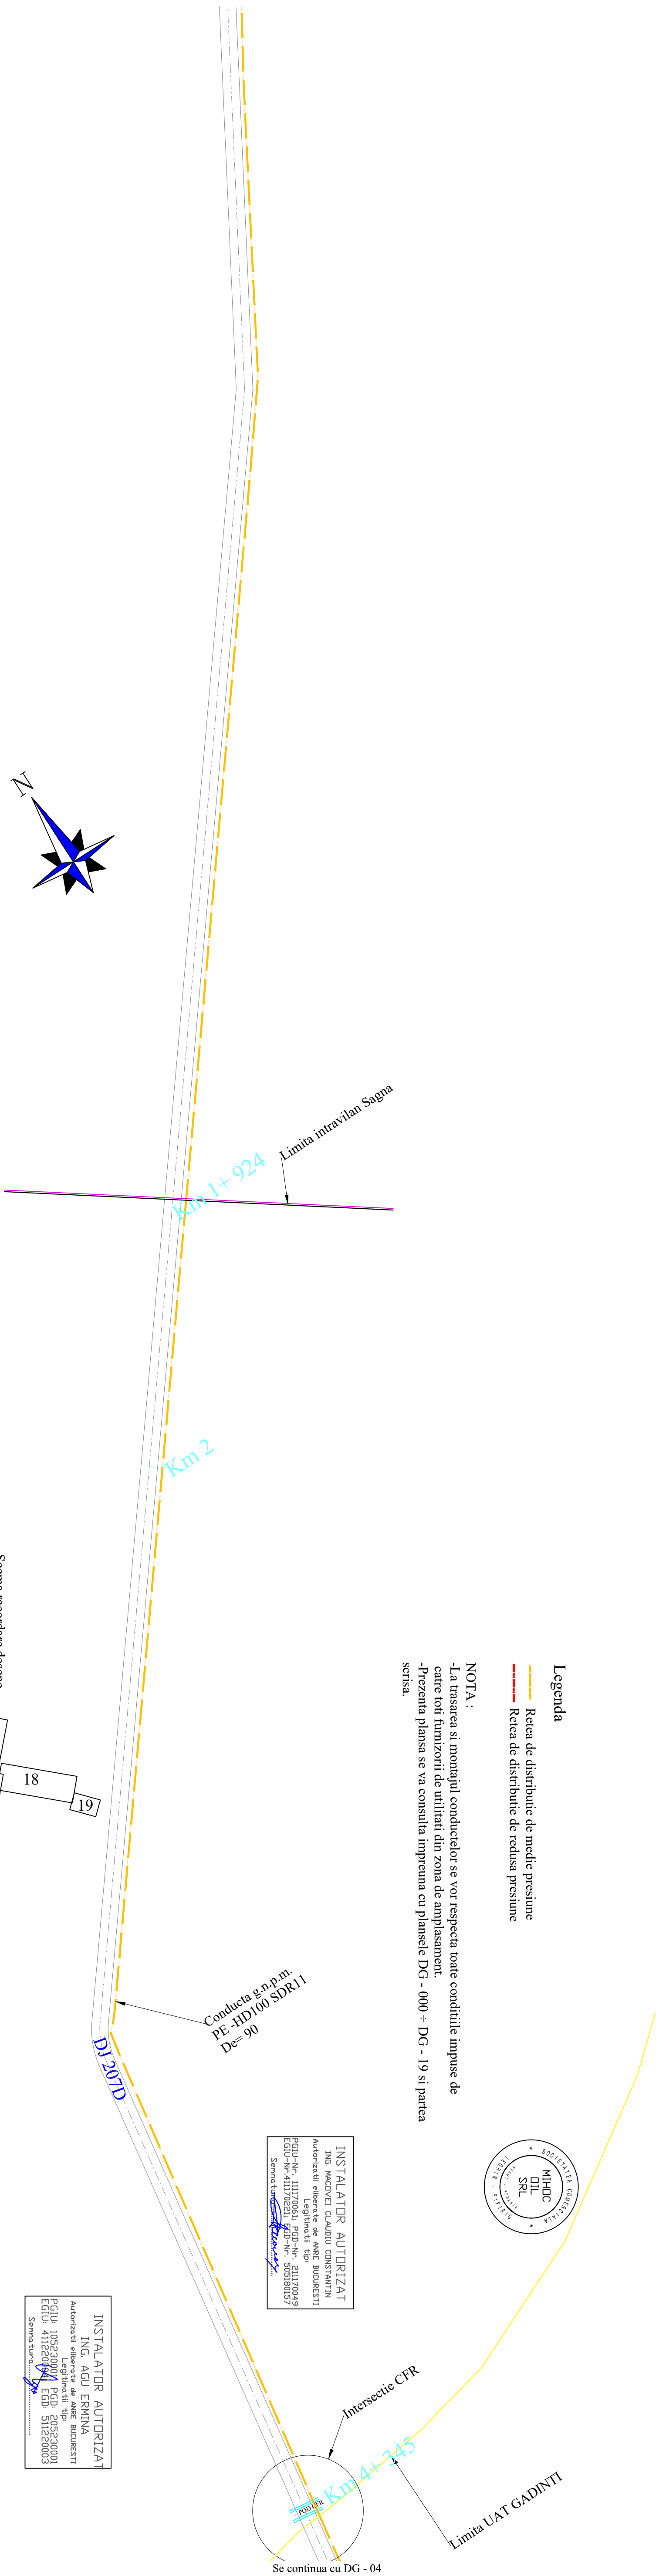


Legenda

- Retea de distributie de medie presiune
- Retea de distributie de redusa presiune

NOTA :


- La trasarea si montajul conductelor se vor respecta toate conditiile impuse de catre toti furnizorii de utilitati din zona de amplasament.
- Prezenta plansa se va consulta impreuna cu plansele DG - 000 ÷ DG - 19 si partea scrisa.

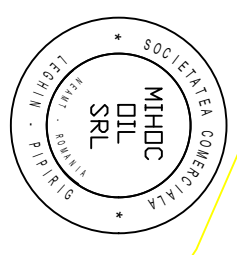

INSTALATOR AUTORIZAT
 ING. MACOVEI CLAUDIU CONSTANTIN
 Autorizati eliberate de ANRE BUCURESTI
 Legitimati tip:
 PGU-Nr. 111170061, PGD-Nr. 211170049
 EGIU-Nr.411170221, EGD-Nr. 505180157
 Semnatura: *[Signature]*

INSTALATOR AUTORIZAT
 ING. AGU ERMINA
 Autorizati eliberate de ANRE BUCURESTI
 Legitimati tip:
 PGU: 105230001 PGD: 205230001
 EGIU: 411220001 EGD: S11220003
 Semnatura: *[Signature]*

Schema racordare desene

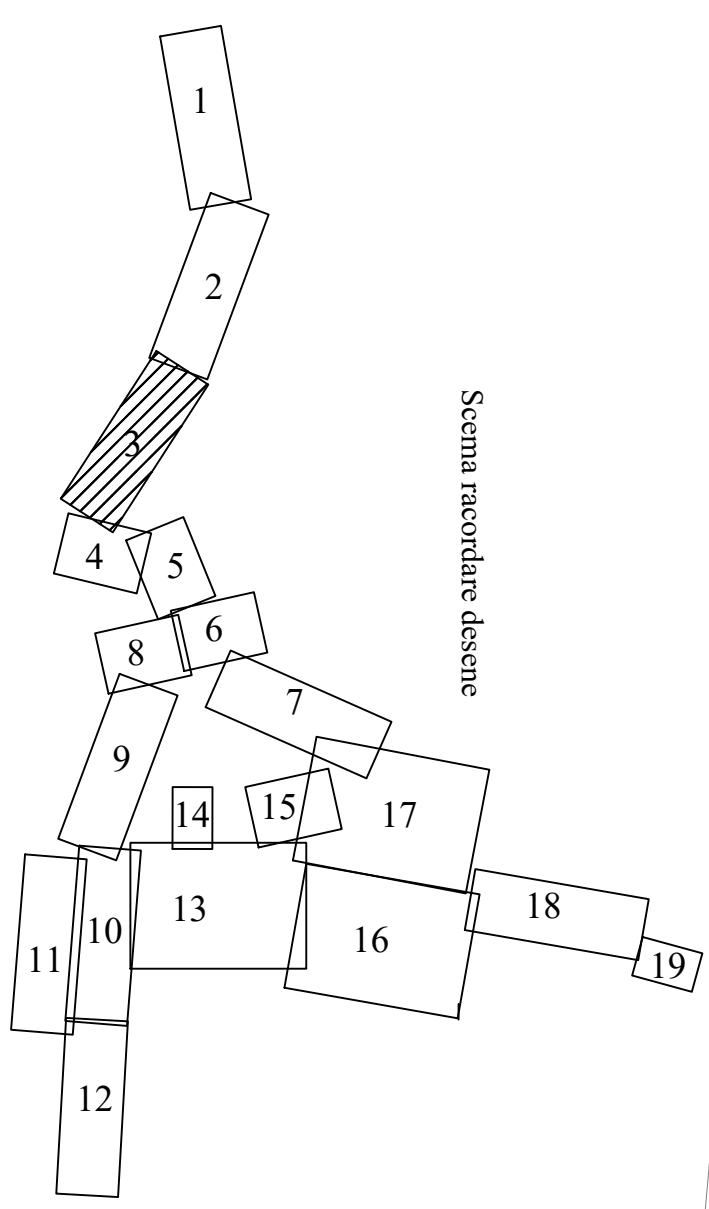

Verificator / Expert	Nume si Prenume	Semnatura	Cerinza	Referat / Expertiza nr.	Din data de
	SC MIHOC OIL SRL			Infinitate retea de distributie si racorduri gaze proiect naturale in com.Gadinti,localitatea Gadinti Judetul Neamt	Nr. Proiect 634
loc Leghin, com Piping, jud Neamt CUI RO 8137551; J27 / 95 / 05.02.1996 email: mihoc_oil@yahoo.com					
Specificatie	Nume si Prenume	Semnatura	Scara	Beneficiar: com Gadinti ; Judetul Neamt	S.F.
Proiectat	ing. Agu Ermina	<i>[Signature]</i>	1 : 1000		
Desenat	ing. Agu Ermina	<i>[Signature]</i>			
Verificat	ing. Lomner Eduard	<i>[Signature]</i>	Data:		
Self proiect	ing. Macovei Claudiu	<i>[Signature]</i>	Mar	Plan de Situatie	
Administrator	Ec. Firasrau Mihoc Victor Catalin		2024		DG - 03

Limita UAT GADINTI


Km 3

Legenda

- Retea de distributie de medie presiune
- Retea de distributie de redusa presiune

NOTA :

- La trasarea si montajul conductelor se vor respecta toate conditiile impuse de catre toti furnizorii de utilitati din zona de amplasament.
- Prezenta plansa se va consulta impreuna cu plansele DG - 000 ÷ DG - 19 si partea scrisa.

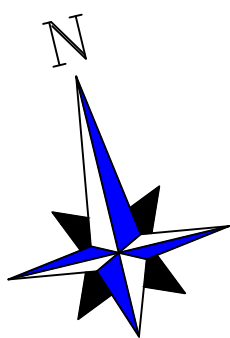


5m



INSTALATOR AUTORIZAT
 ING. AGU ERMINA
 Autorizatii eliberate de ANRE BUCURESTI
 Legitimatii tip:
 PGIU: 105230001 PGD: 205230001
 EGIU: 411220094 EGD: 511220003
 Semnatura: *[Signature]*

INSTALATOR AUTORIZAT
 ING. MACOVEI CLAUDIU CONSTANTIN
 Autorizatii eliberate de ANRE BUCURESTI
 Legitimatii tip:
 PGIU-Nr. 111170061; PGD-Nr. 211170049
 EGIU-Nr. 411170221; EGD-Nr. 505180157
 Semnatura: *[Signature]*

Conducta g.n.p.m.
 PE -HD100 SDR11
 De= Ø90

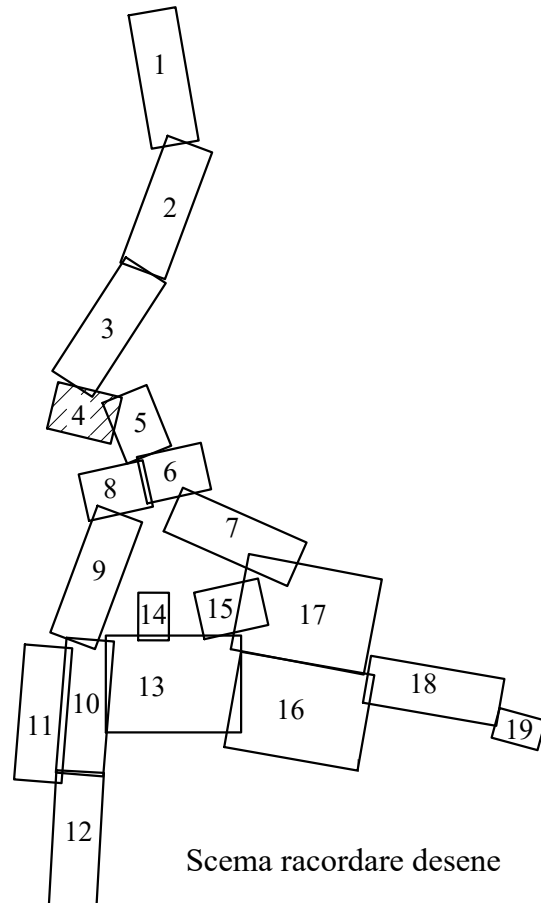

Scema racordare desene


DJ 207D

Verificator / Expert	Nume si Prenume	Semnatura	Cerinta	Referat / Expertiza nr.	Din data de
SC MIHOC OIL SRL					
loc Leghin, com Pipirig, jud Neamt CUI RO 8137551; 127 / 95 / 05.02.1996 email: mihoc_oil@yahoo.com				Infintare retea de distributie si racorduri gaze naturale in com. Gădiniți, localitatea Gădiniți Judetul Neamt	Nr. Proiect 634
Specificatie	Nume si Prenume	Semnatura	Scara	Beneficiar: com Gădiniți ; Judetul Neamt	S.F.
Proiectat	ing. Agu Ermina	<i>[Signature]</i>	1 : 1000		
Desenat	ing. Agu Ermina	<i>[Signature]</i>	Data:		
Verificat	ing. Lomer Eduard	<i>[Signature]</i>	Mar	Plan de Situatie	
Self proiect	ing. Macovei Claudiu	<i>[Signature]</i>	2024		
Administrator	Ec. Firastrau Mihoc Victor Catalin	<i>[Signature]</i>			DG - 04

INSTALATOR AUTORIZAT
 ING. MACOVEI CLAUDIU CONSTANTIN
 Autorizatii eliberate de ANRE BUCURESTI
 Legitimatii tip:
 PGU-Nr. 11170061j PGD-Nr. 211170049
 EGIU-Nr. 41170221j EGD-Nr. 505180157
 Semnatura:



INSTALATOR AUTORIZAT
 ING. AGU ERMINA
 Autorizatii eliberate de ANRE BUCURESTI
 Legitimatii tip:
 PGU: 105230001j PGD: 205230001
 EGIU: 411220004j EGD: 511220003
 Semnatura:

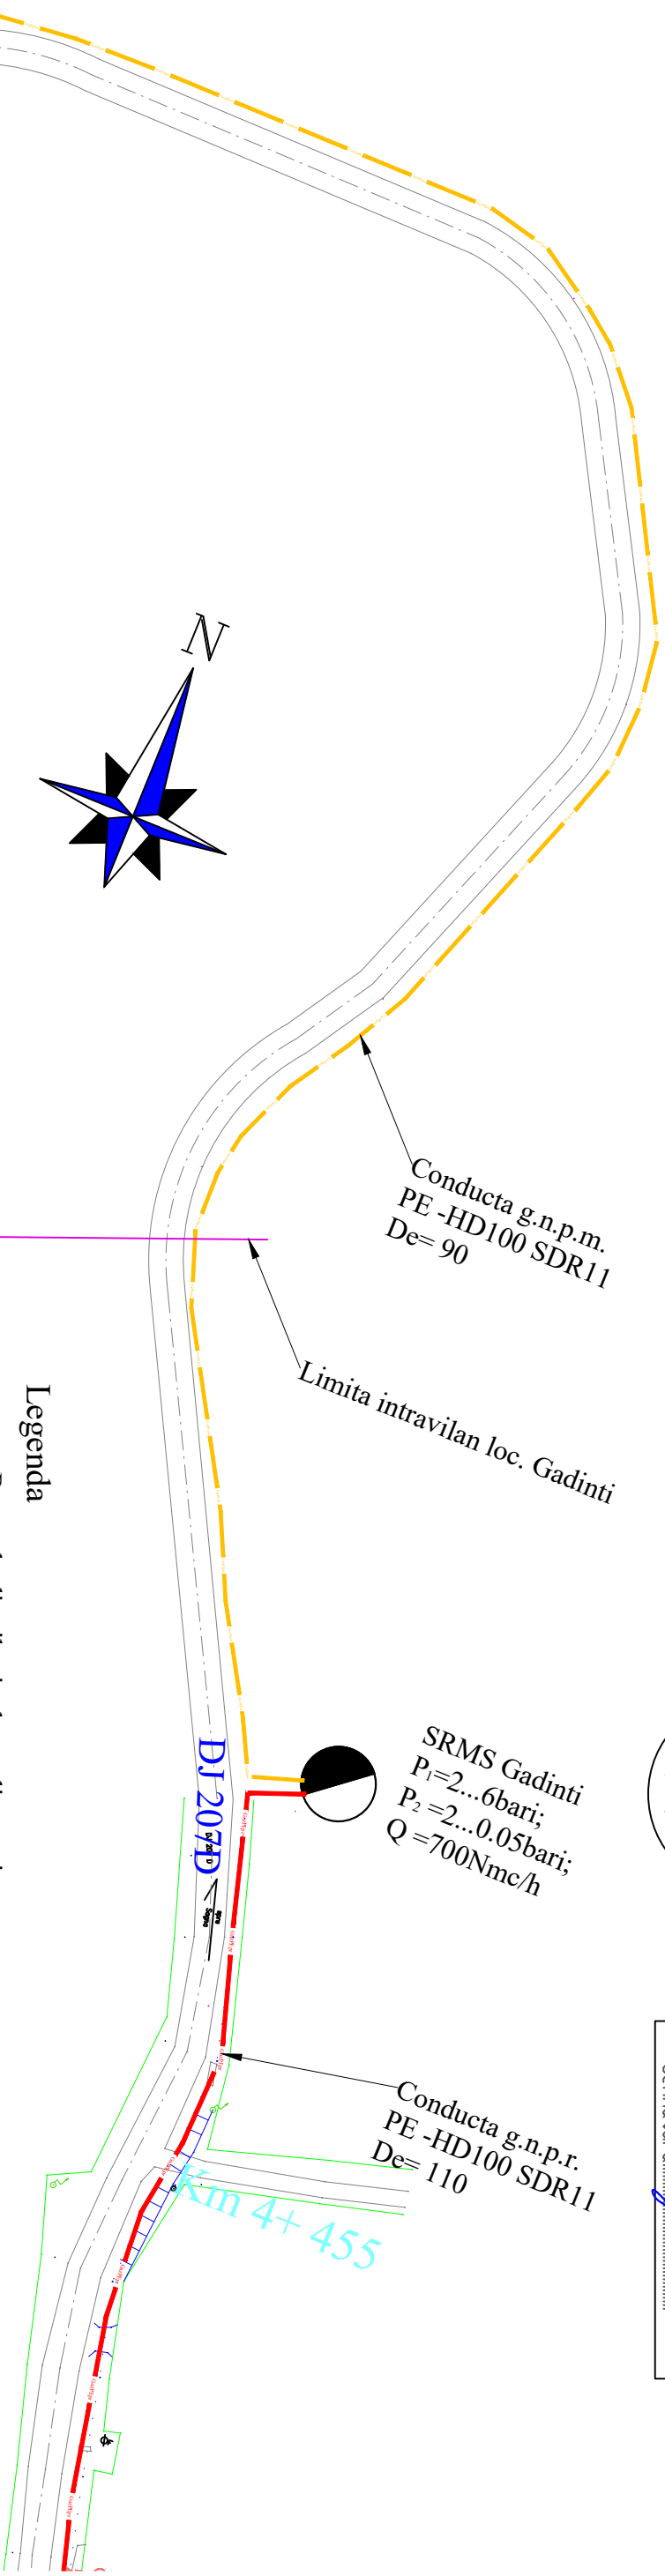

Se continua cu DG - 06


Legenda

- Retea de distributie de medie presiune
- Retea de distributie de redusa presiune

NOTA :

- La trasarea si montajul conductelor se vor respecta toate conditiile impuse de catre toti furnizorii de utilitati din zona de amplasament.
- Prezenta plansa se va consulta impreuna cu plansele DG - 000 ÷ DG - 19 si partea scrisa.

Scema racordare desene

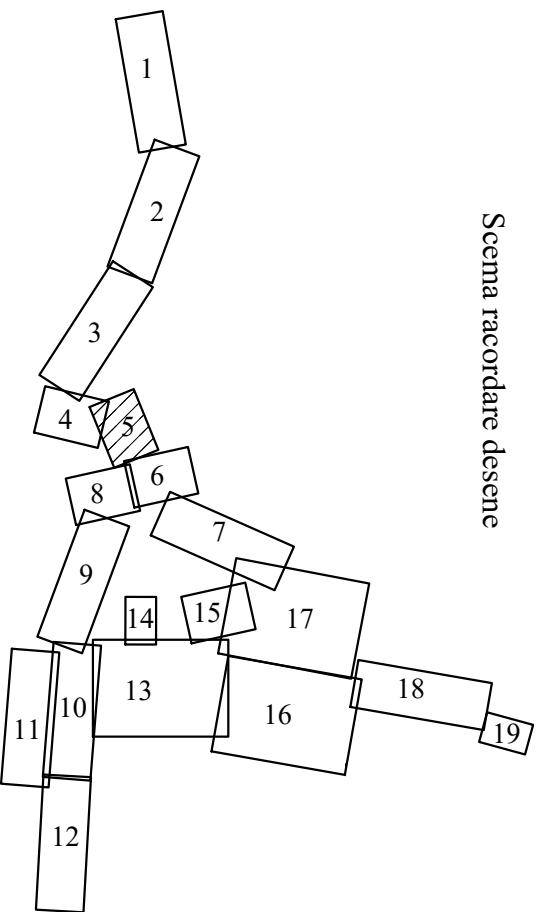


Se continua cu DG - 04

Verificator / Expert	Nume si Prenume	Semnatura	Cerinta	Referat / Expertiza n.r.	Din data de
					Nr. Proiect 634
SC MIHOC OIL SRL					
loc Leghin, com Piping, jud Neamt CUI RO 8137551; J27 / 95 / 05.02.1996 email: mihoc_oil@yahoo.com					
Specificatie	Nume si Prenume	Semnatura	Scara	Beneficiar: com Gădiniți, Judetul Neamt	S.F.
Proiectat	ing. Agu Ermina		1 : 1000		
Desenat	ing. Agu Ermina				
Verificat	ing. Lomer Eduard		Data: Mar 2024		
Seif proiect	ing. Macovei Claudiu			Plan de Situatie	DG - 05
Administrator	Ec. Firastrau Mihoc Victor Catalin				


Se continua cu DG - 05

Legenda

- Retea de distributie de medie presiune
- Retea de distributie de redusa presiune

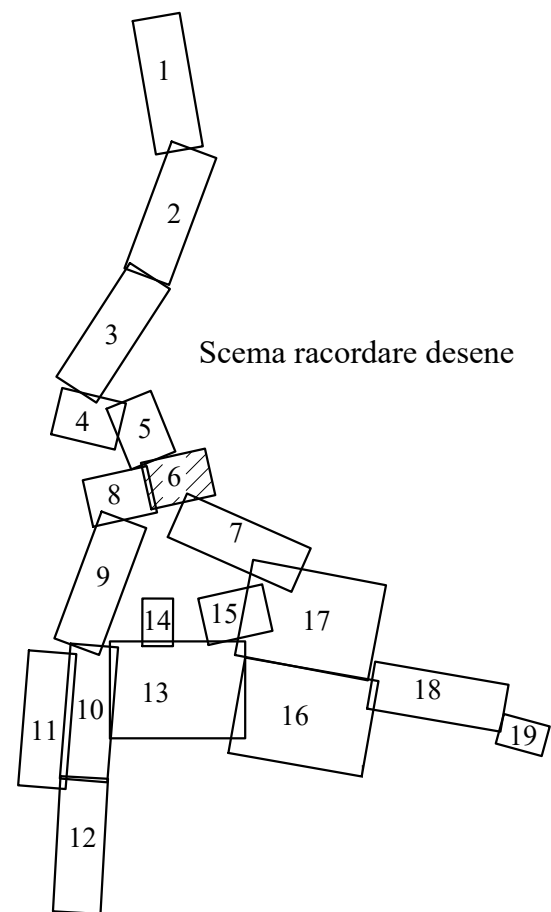


Conducta g.n.p.r.
PE -HD100 SDR11
De= 63

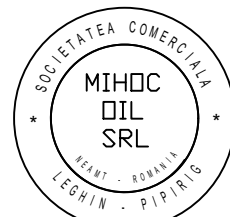

INSTALATOR AUTORIZAT
ING. AGU ERMINA
Autorizatii eliberate de ANRE BUCURESTI
Legitimatii tip:
PGIU: 105230001 PGD: 205230001
EGIU: 411220004 EGD: 511220003
Semnatura.....

INSTALATOR AUTORIZAT
ING. MACOVEI CLAUDIU CONSTANTIN
Autorizatii eliberate de ANRE BUCURESTI
Legitimatii tip:
PGIU-Nr. 111170061; PGD-Nr. 211170049
EGIU-Nr.411170221; EGD-Nr. 505180157
Semnatura.....

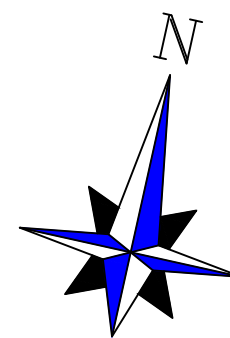

Conducta g.n.p.r.
PE -HD100 SDR11
De= 110

Conducta g.n.p.r.
PE -HD100 SDR11
De= 63

Conducta g.n.p.r.
PE -HD100 SDR11
De= 63


NOTA :
La trasarea si montajul conductelor se vor respecta toate conditiile impuse de catre toti furnizorii de utilitati din zona de amplasament.
-Prezenta plansa se va consulta impreuna cu plansele DG - 000 ÷ DG - 19 si partea scrisa.

Verificator / Expert	Nume si Prenume	Semnatura	Ceafina	Referat / Expertiza nr.	Din data de
SC MIHOC OIL SRL					
loc Leghin, com Pipirig, jud Neamt, CUI/RO 8137551; J27 / 95 / 05.02.1996 email: mihoc_oil@yahoo.com					
Specificatie	Nume si Prenume	Semnatura	Scara	Beneficiar:	Nr. Proiect
Proiectat	ing. Agu Ermina		1 : 1000	com Gădiniți, Judetul Neamt	634
Desenat	ing. Agu Ermina				
Verificat	ing. Lomer Eduard		Data:		
Sef proiect	ing. Macovei Claudiu		Mar	Plan de Situatie	
Administrator	Ec. Firasstrau Mihoc Victor Catalin		2024		
					DG - 06

Se continua cu DG - 08



Se continua cu DG - 07

Format A3

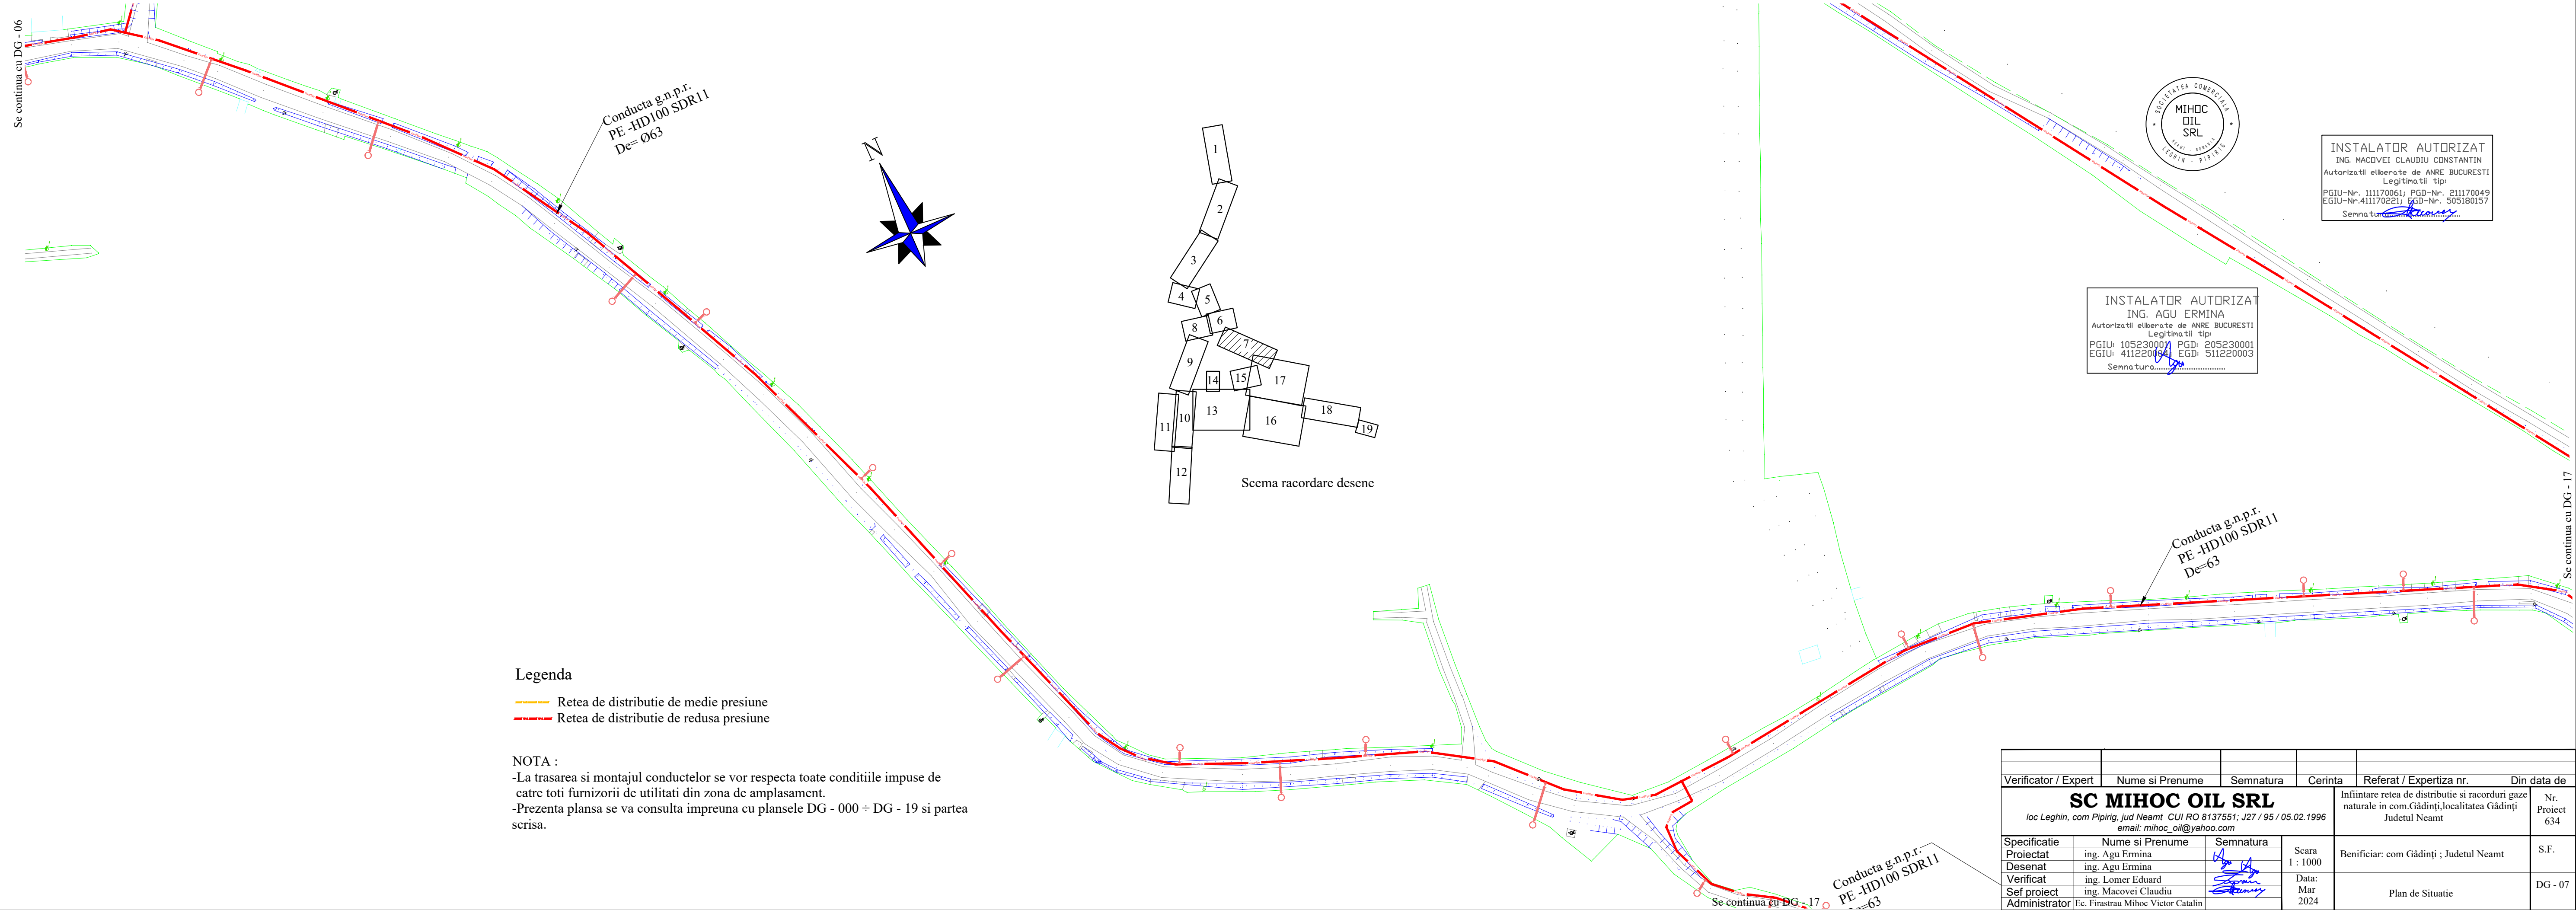


Se continua cu DG - 06

Conducta g.n.p.r.
PE -HD100 SDR11
De= Ø63

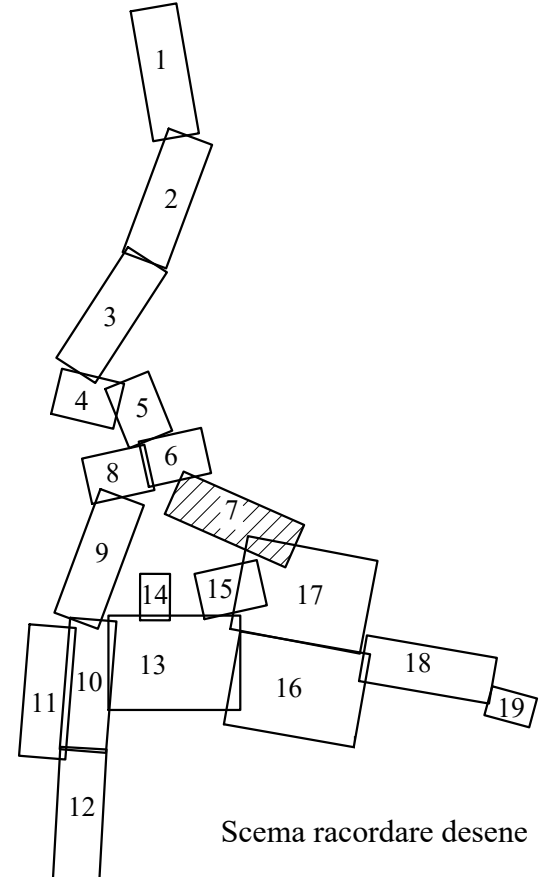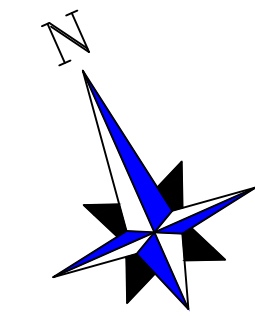

Scema racordare desene

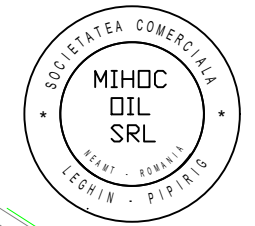

INSTALATOR AUTORIZAT
ING. MACOVEI CLAUDIU CONSTANTIN
Autorizatii eliberate de ANRE BUCURESTI
Legitimatii tip:
PGIU-Nr. 111170061; PGD-Nr. 211170049
EGIU-Nr.411170221; EGD-Nr. 505180157
Semnatura.....

INSTALATOR AUTORIZAT
ING. AGU ERMINA
Autorizatii eliberate de ANRE BUCURESTI
Legitimatii tip:
PGIU: 105230001 PGD: 205230001
EGIU: 411220094 EGD: 511220003
Semnatura.....

Conducta g.n.p.r.
PE -HD100 SDR11
De=63

Se continua cu DG - 17

Legenda

- Retea de distributie de medie presiune
- Retea de distributie de redusa presiune

NOTA :

-La trasarea si montajul conductelor se vor respecta toate conditiile impuse de catre toti furnizorii de utilitati din zona de amplasament.
-Prezenta plansa se va consulta impreuna cu plansele DG - 000 ÷ DG - 19 si partea scrisa.

Verificator / Expert	Nume si Prenume	Semnatura	Cerinta	Referat / Expertiza nr.	Din data de
SC MIHOC OIL SRL <small>loc Leghin, com Pipirig, jud Neamt CUI RO 8137551; J27 / 95 / 05.02.1996 email: mihoc_oil@yahoo.com</small>				Infiintare retea de distributie si racorduri gaze naturale in com.Gădîinți,localitatea Gădîinți Judetul Neamt	Nr. Proiect 634
Specificatie	Nume si Prenume	Semnatura	Scara 1 : 1000	Beneficiar: com Gădîinți ; Judetul Neamt	S.F.
Proiectat	ing. Agu Ermina		Data: Mar 2024	Plan de Situatie	DG - 07
Desenat	ing. Agu Ermina				
Verificat	ing. Lomer Eduard				
Sef proiect	ing. Macovei Claudiu				
Administrator	Ec. Firastrau Mihoc Victor Catalin				

Conducta g.n.p.r.
PE -HD100 SDR11
De=63

Se continua cu DG - 17

INSTALATOR AUTORIZAT
 ING. AGU ERMINA
 Autorizatii eliberate de ANRE BUCURESTI
 Legitimatii tip:
 PGIU: 105230001 PGD: 205230001
 EGIU: 411220084 EGD: 511220003
 Semnatura: *[Signature]*



INSTALATOR AUTORIZAT
 ING. MACOVEI CLAUDIU CONSTANTIN
 Autorizatii eliberate de ANRE BUCURESTI
 Legitimatii tip:
 PGIU-Nr. 111170061; PGD-Nr. 211170049
 EGIU-Nr. 411170221; EGD-Nr. 505180157
 Semnatura: *[Signature]*

Legenda

- Retea de distributie de medie presiune
- Retea de distributie de redusa presiune

NOTA :

- La trasarea si montajul conductelor se vor respecta toate conditiile impuse de catre toti furnizorii de utilitati din zona de amplasament.
- Prezenta plansa se va consulta impreuna cu plansele DG - 000 ÷ DG - 19 si partea scrisa.

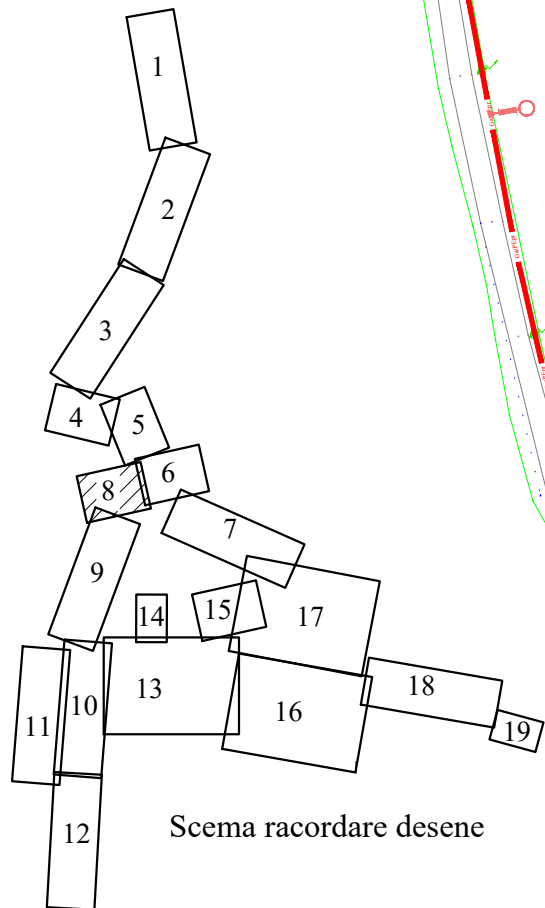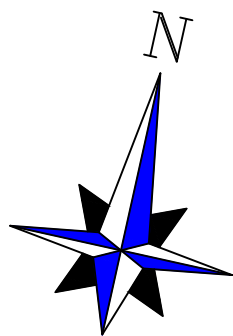


Conducta g.n.p.r.
 PE -HD100 SDR11
 De= 63

50084

Conducta g.n.p.r.
 PE -HD100 SDR11
 De= 110

Verificator / Expert	Nume si Prenume	Semnatura	Cerinta	Referat / Expertiza nr.	Din data de
SC MIHOC OIL SRL				Infiintare retea de distributie si racorduri gaze naturale in com.Gădiniți,localitatea Gădiniți Judetul Neamt	Nr. Proiect 634
loc Leghin, com Pipirig, jud Neamt CUI RO 8137551; J27 / 95 / 05.02.1996 email: mihoc_oil@yahoo.com				Beneficiar: com Gădiniți ; Judetul Neamt	S.F.
Specificatie	Nume si Prenume	Semnatura	Scara	Plan de Situatie	DG - 08
Proiectat	ing. Agu Ermina	<i>[Signature]</i>	1 : 1000		
Desenat	ing. Agu Ermina	<i>[Signature]</i>	Data:		
Verificat	ing. Lomer Eduard	<i>[Signature]</i>	Mar 2024		
Sef proiect	ing. Macovei Claudiu	<i>[Signature]</i>			
Administrator	Ec. Firastrau Mihoc Victor Catalin	<i>[Signature]</i>			

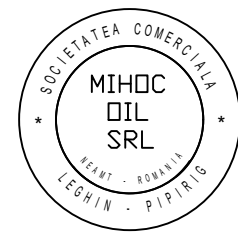

Drum satesc



Fdt. Fermei

Str. Conacului

Se continua cu DG - 09

Se continua cu DG - 06



Se continua cu DG - 08

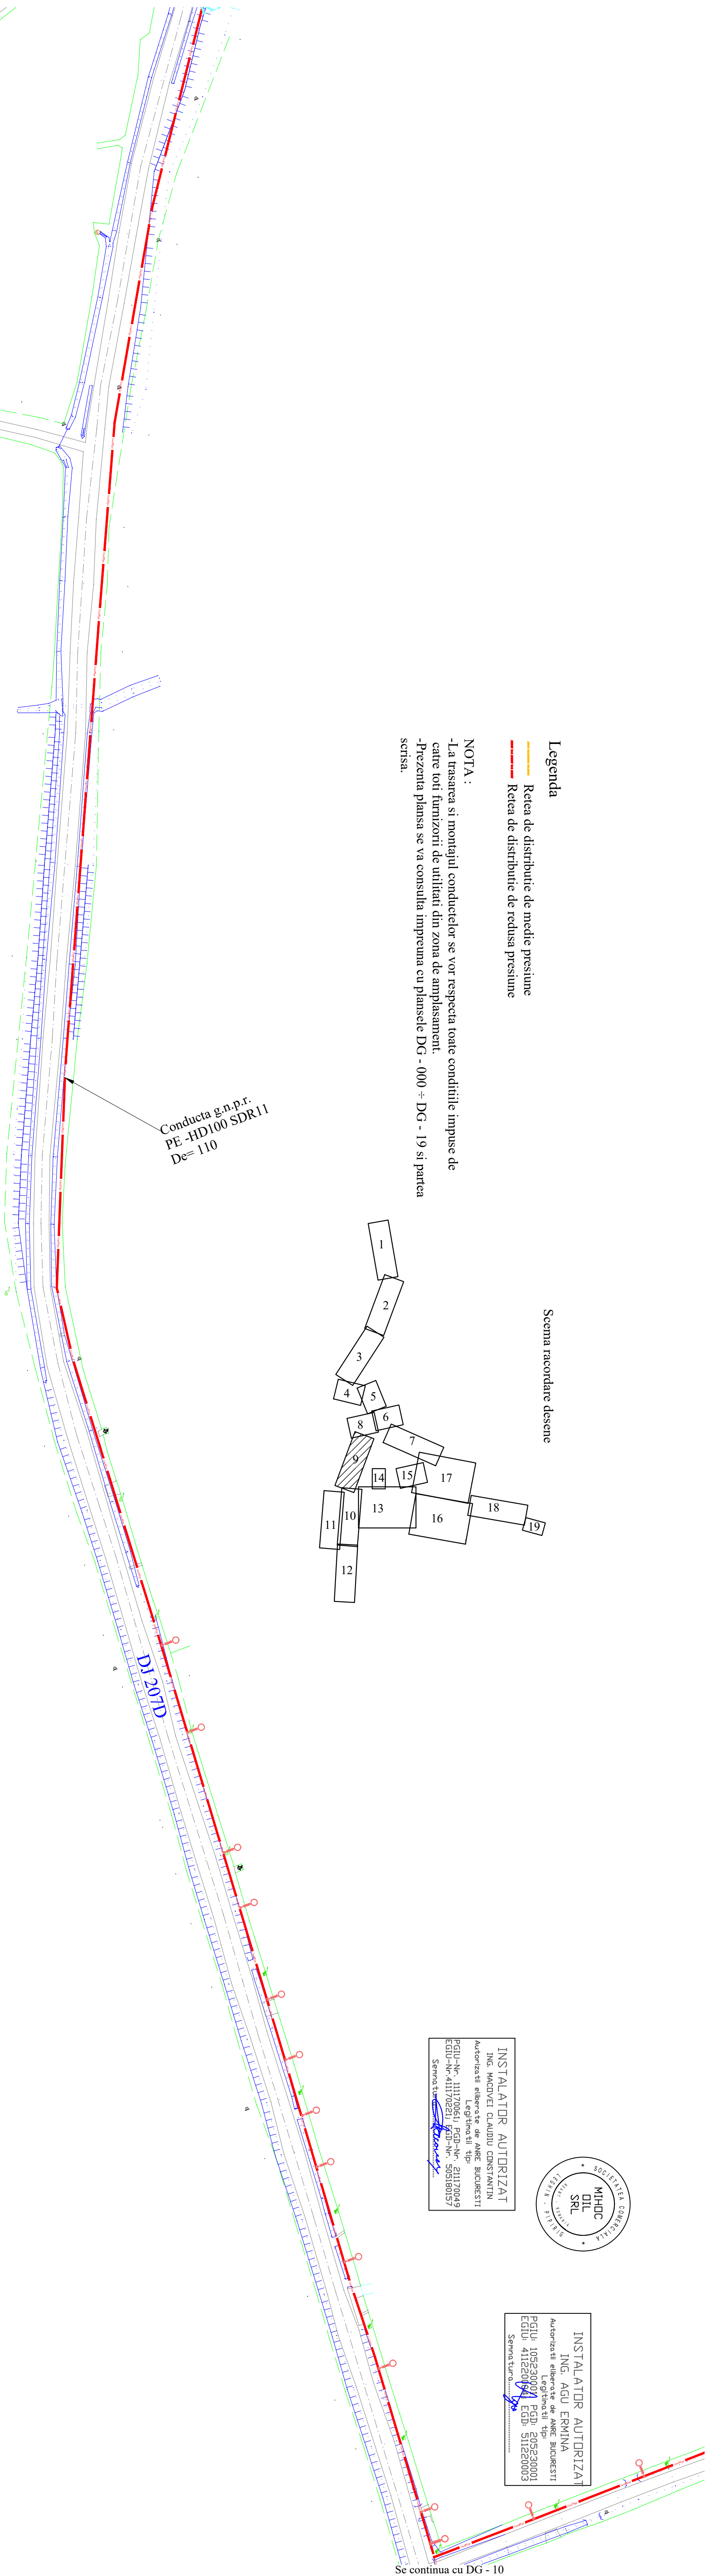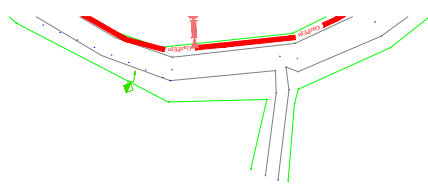

- Legenda**
- Reta de distributie de medie presiune
 - - - Reta de distributie de redusa presiune

NOTA :


- La trasarea si montajul conductelor se vor respecta toate conditiile impuse de catre toti furnizorii de utilitati din zona de amplasament.
- Prezenta planusa se va consulta impreuna cu plansele DG - 000 ÷ DG - 19 si partea scrisa.

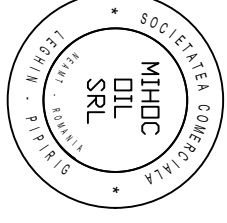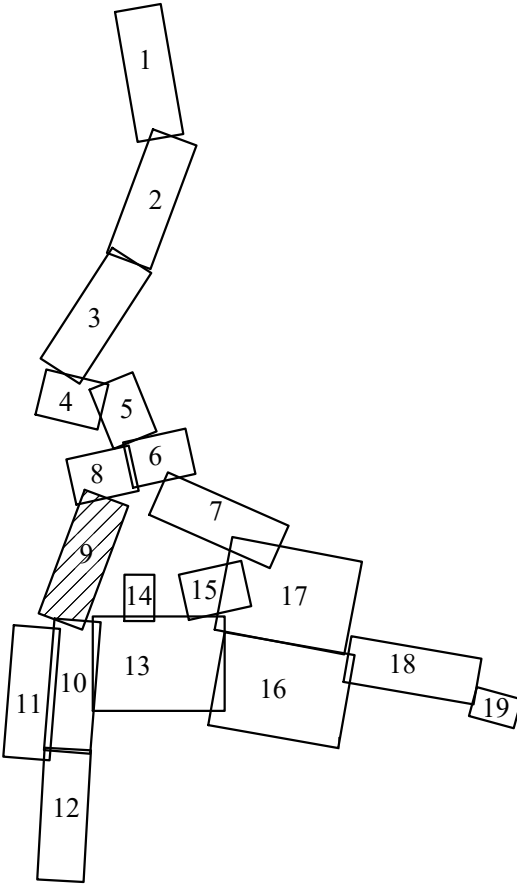

INSTALATOR AUTORIZAT
 ING. MACOVEI CLAUDIU CONSTANTIN
 Autorizatiile eliberate de ANRE BUCURESTI
 PGU-Nr-1117004/1 PGD-Nr- 211170049
 EGIU-Nr-411702911 ESD-Nr- 505190157
 Semnatura:

INSTALATOR AUTORIZAT
 ING. AGU ERMINA
 Autorizatiile eliberate de ANRE BUCURESTI
 PGU- 105230002 PGD- 205230001
 EGIU- 411220064 EGD- 511220003
 Semnatura:

Se continua cu DG - 10

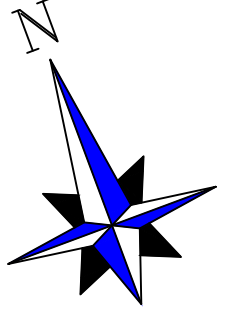

Verificator / Expert	Nume si Prenume	Semnatura	Cerinta	Referat / Expertiza nr.	Din data de
					Nr. proiect
SC MIHOC OIL SRL					
Infiintare retea de distributie si racorduri gaze naturale in com. Gădăniți, localitatea Gădăniți Judetul Neamt					
loc Leghin, com. Piping, Jud. Neamt. CUI/RO 8137551-127 / 95 / 05.02.1996 email: mihoc_oil@yahoo.com					
Specificatie	Nume si Prenume	Semnatura	Scara	Beneficiar: com Gădăniți; Judetul Neamt	S.F.
Proiectat	ing. Agu Ermina		1 : 1000		
Desenat	ing. Agu Ermina		Data:		
Verificat	ing. Lomov Eduard		Mar		
Seif proiect	ing. Macovei Claudiu		2024	Plan de Situatie	DG - 09
Administrator	Ing. Franasau Mihoc Victor Catalin				

Verificator / Expert	Nume si Prenume	Semnatura	Cerinta	Referat / Expertiza nr.	Din data de
SC MIHOC OIL SRL				Infringere retea de distributie si racorduri gaze naturale in com. Gădălniți, localitatea Gădălniți Județul Neamț	Nr. Proiect 634
loc: Lenghin, com. Plopiș, Jud. Neamț, CUI/RO 813751, J27 / 95 / 05.02.1996 email: mihoc_oil@mihoc.com					
Specificatie	Nume si Prenume	Semnatura	Scara	Beneficiar: com Gădălniți ; Județul Neamț	S.F.
Proiectat	ing. Agu Ermina		1 : 1000		
Desenat	ing. Agu Ermina				
Verificat	ing. Lomerc Eduard		Data:		
Señ proiect	ing. Măcovici Claudiu		Mar		
Administrat	Ec. Pristeanu Mihai Victor Catalin		2024	Plan de Situat	DG - 10



Legenda

- Conducta g.n.p.r. PE -HD100 SDR11
- Rețea de distributie de redușă presiune


NOTA :

- La trasarea și montajul conductelor se vor respecta toate condițiile impuse de către toți furnizorii de utilități din zona de amplasament.
- Prezența planșă se va consulta împreună cu planșele DG - 000 + DG - 19 și partea scrisă.


 


INSTALATOR AUTORIZAT
ING. AGU ERMINA
 Autorizații eliberate de ANRE BUCUREȘTI
 Legitimă nr. tip: PGD- Nr. 205230001
 EGIU- Nr. 411220064 EGD: 511220003
 Semnatura: *[Signature]*

INSTALATOR AUTORIZAT
ING. MACOVEI CLAUDIU CONSTANTIN
 Autorizații eliberate de ANRE BUCUREȘTI
 Legitimă nr. tip: PGD- Nr. 211770049
 EGIU- Nr. 411170221 EGD- Nr. 505180157
 Semnatura: *[Signature]*

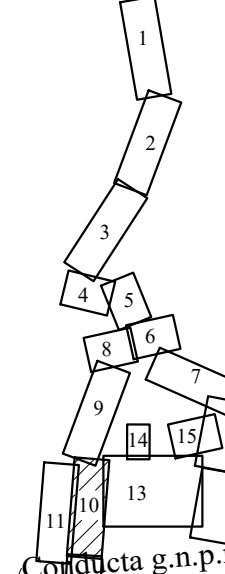

Legenda

-  Retea de distributie de medie presiune
-  Retea de distributie de redusa presiune


NOTA :






- La trasarea si montajul conductelor se vor respecta toate conditiile impuse de catre toti furnizorii de utilitati din zona de amplasament.
- Prezenta plansa se va consulta impreuna cu plansele DG - 000 ÷ DG - 19 si partea scrisa.

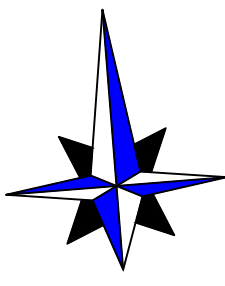


INSTALATOR AUTORIZAT
 ING. AGU ERMINA
 Autorizatii eliberate de ANRE BUCURESTI
 Legitimati tip:
 PGJU: 105230001 PGD: 205230001
 EGIU: 41120001 EGD: 511220003
 Semnatura.....

INSTALATOR AUTORIZAT
 ING. MACHIVETI CLAUDIU CONSTANTIN
 Autorizatii eliberate de ANRE BUCURESTI
 Legitimati tip:
 PGJU-Nr.: 111170621 PGD-Nr.: 211700049
 EGIU-Nr.: 411170221 EGD-Nr.: 505180157
 Semnatura.....





Verificator / Expert	Nume si Prenume	Semnatura	Cerinta	Referat/ Expertiza nr.	Din data de
				Infinitate retea de distributie si racorduri gaze naturale in com. Gădinti, localitatea Gădinti, Județul Neamț	Nr. Protoc 634
SC MIHOC OIL SRL					
loc. Leghin, com. Pârlig, Jud. Neamț, CUI RO 8137251, /27 / 95 / 05.02.1996					
email: mihoc_oil@mihoc.com					
Specificatie	Nume si Prenume	Semnatura			
Proiectat	ing. Agu Ermina				Scara 1 : 1000
Desenat	ing. Agu Ermina				Data: Mar 2024
Verificat	ing. Lomer Eduard				
Seif proiect	ing. Măceșuți Claudiu				
Administrator	Ec. Frăsian Mihoc Visar Cădălin				
					Plan de Situație
					DG - 11

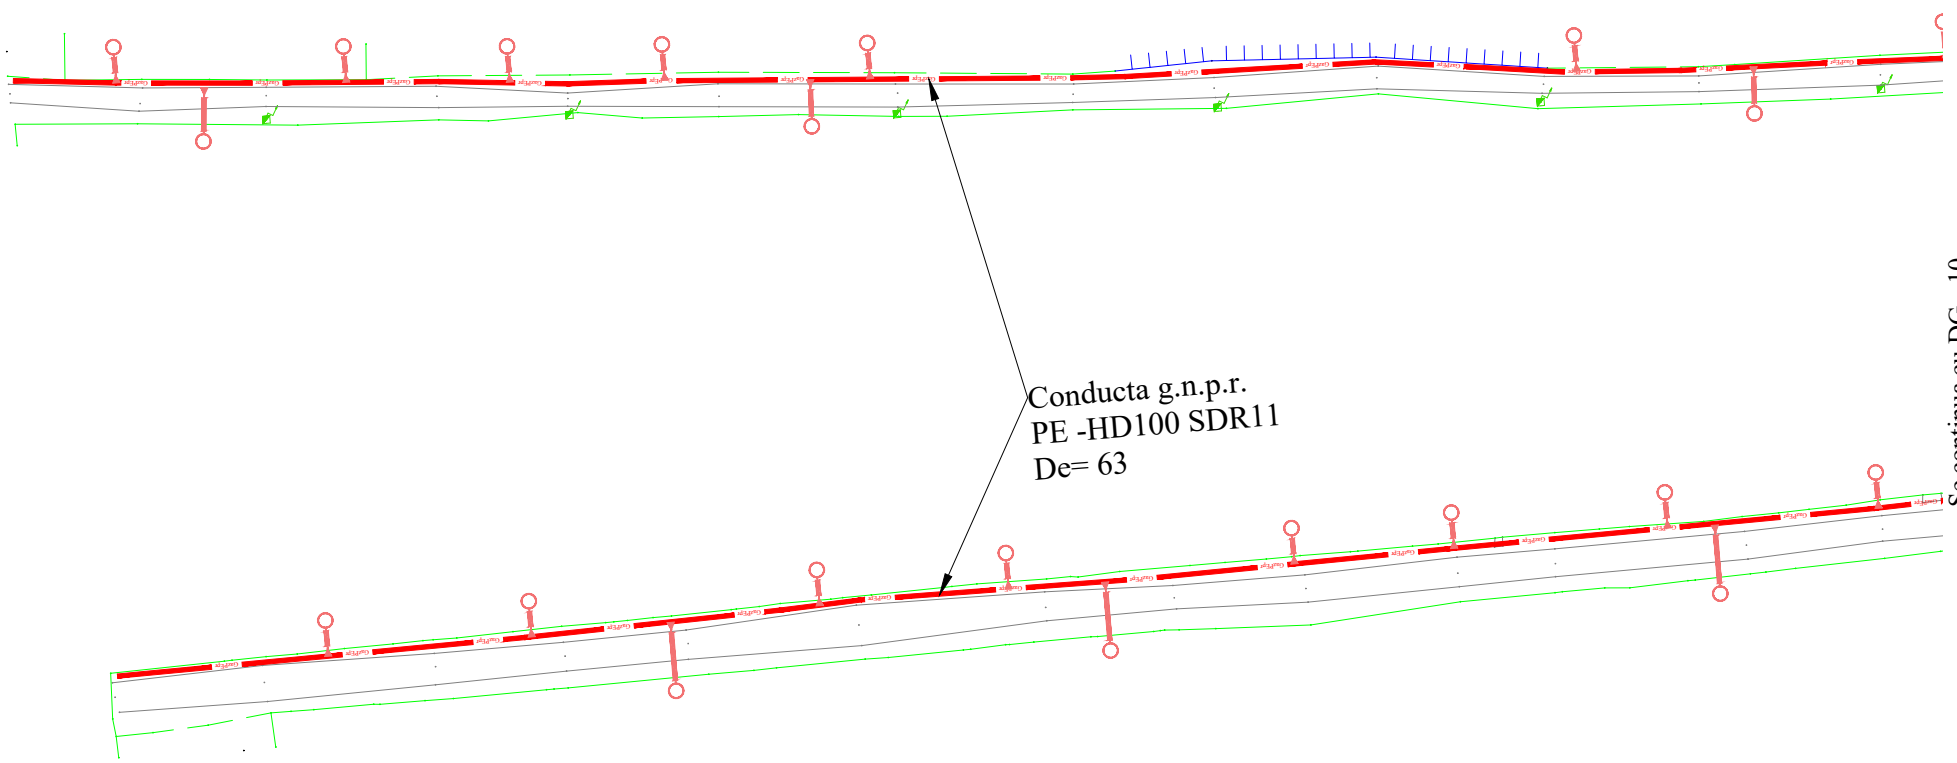


Se continua cu DG - 10


Schema racordare desene

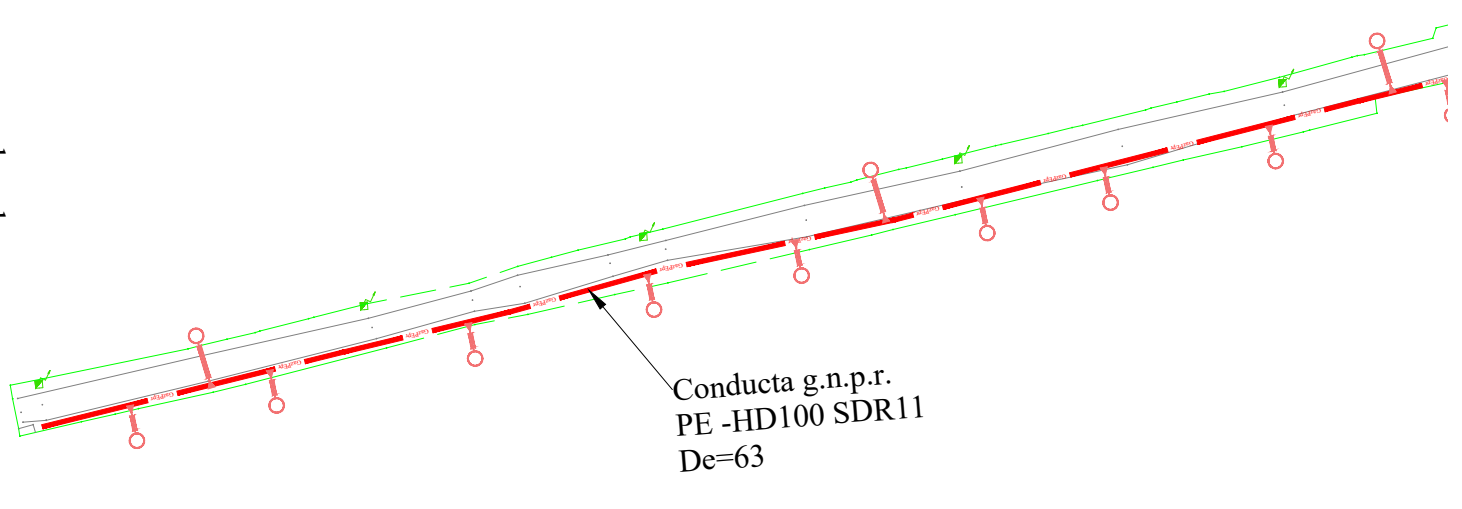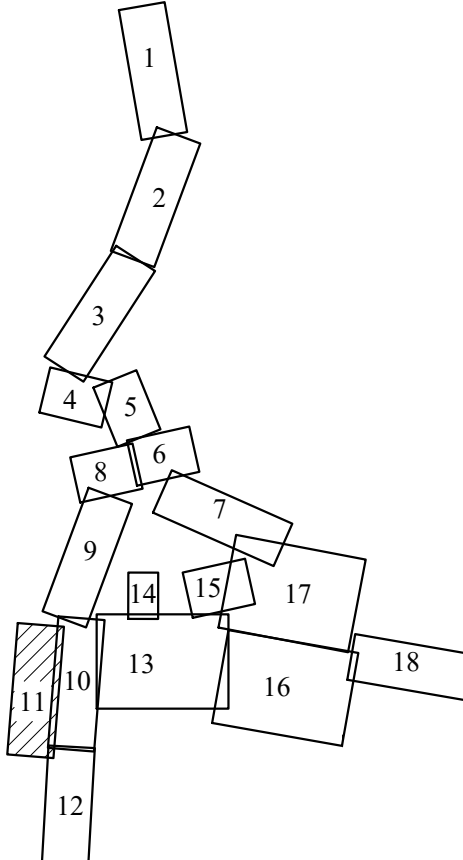

Se continua cu DG - 10

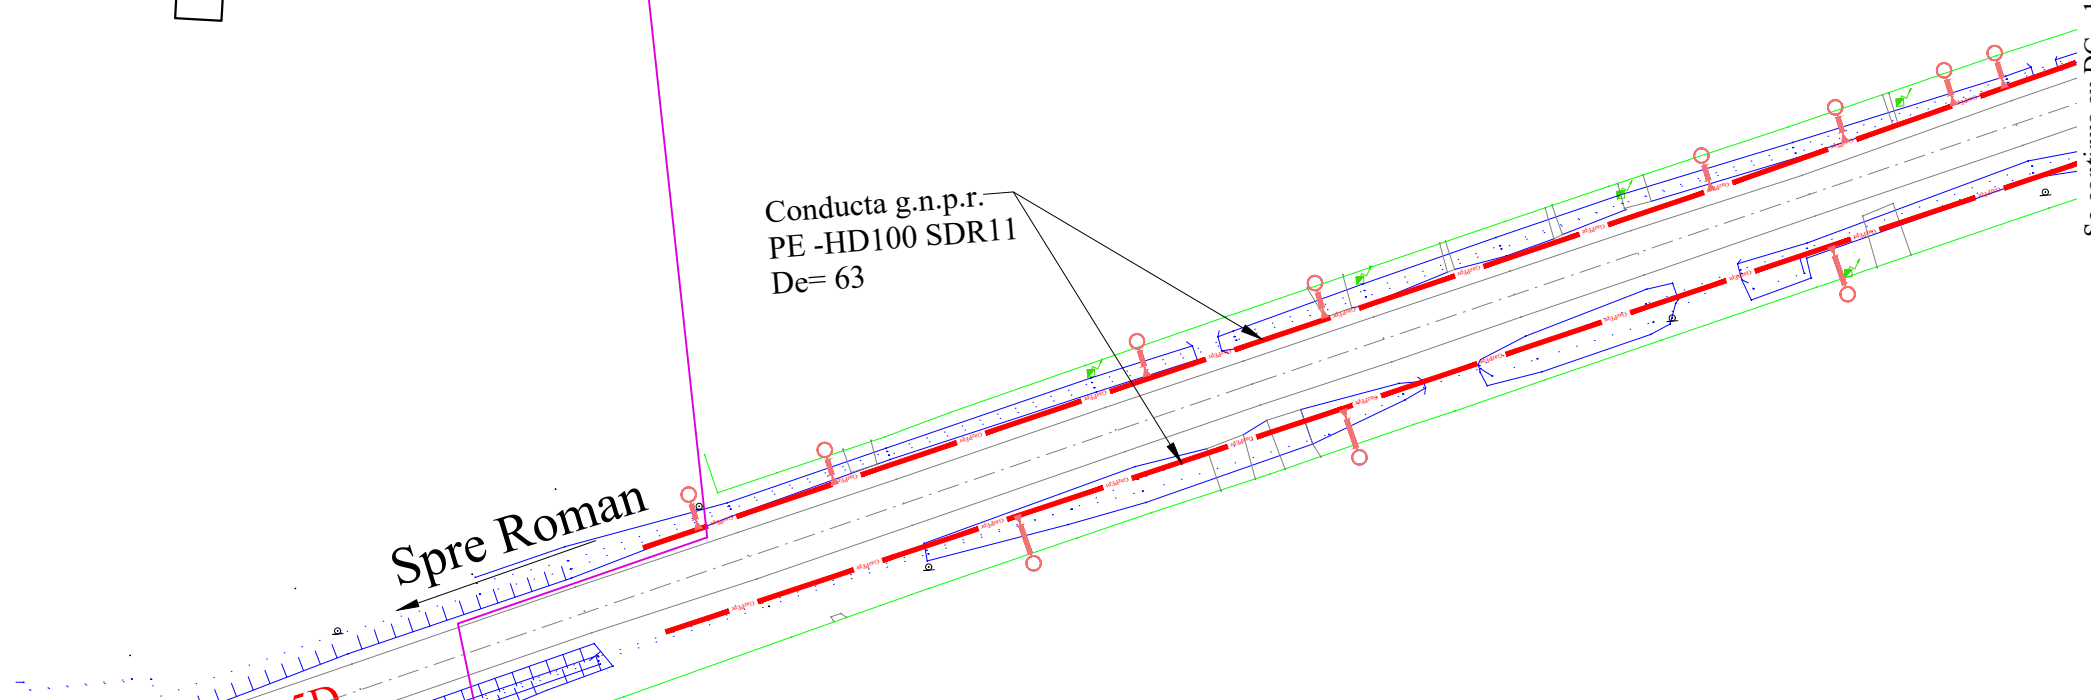

Se continua cu DG - 10

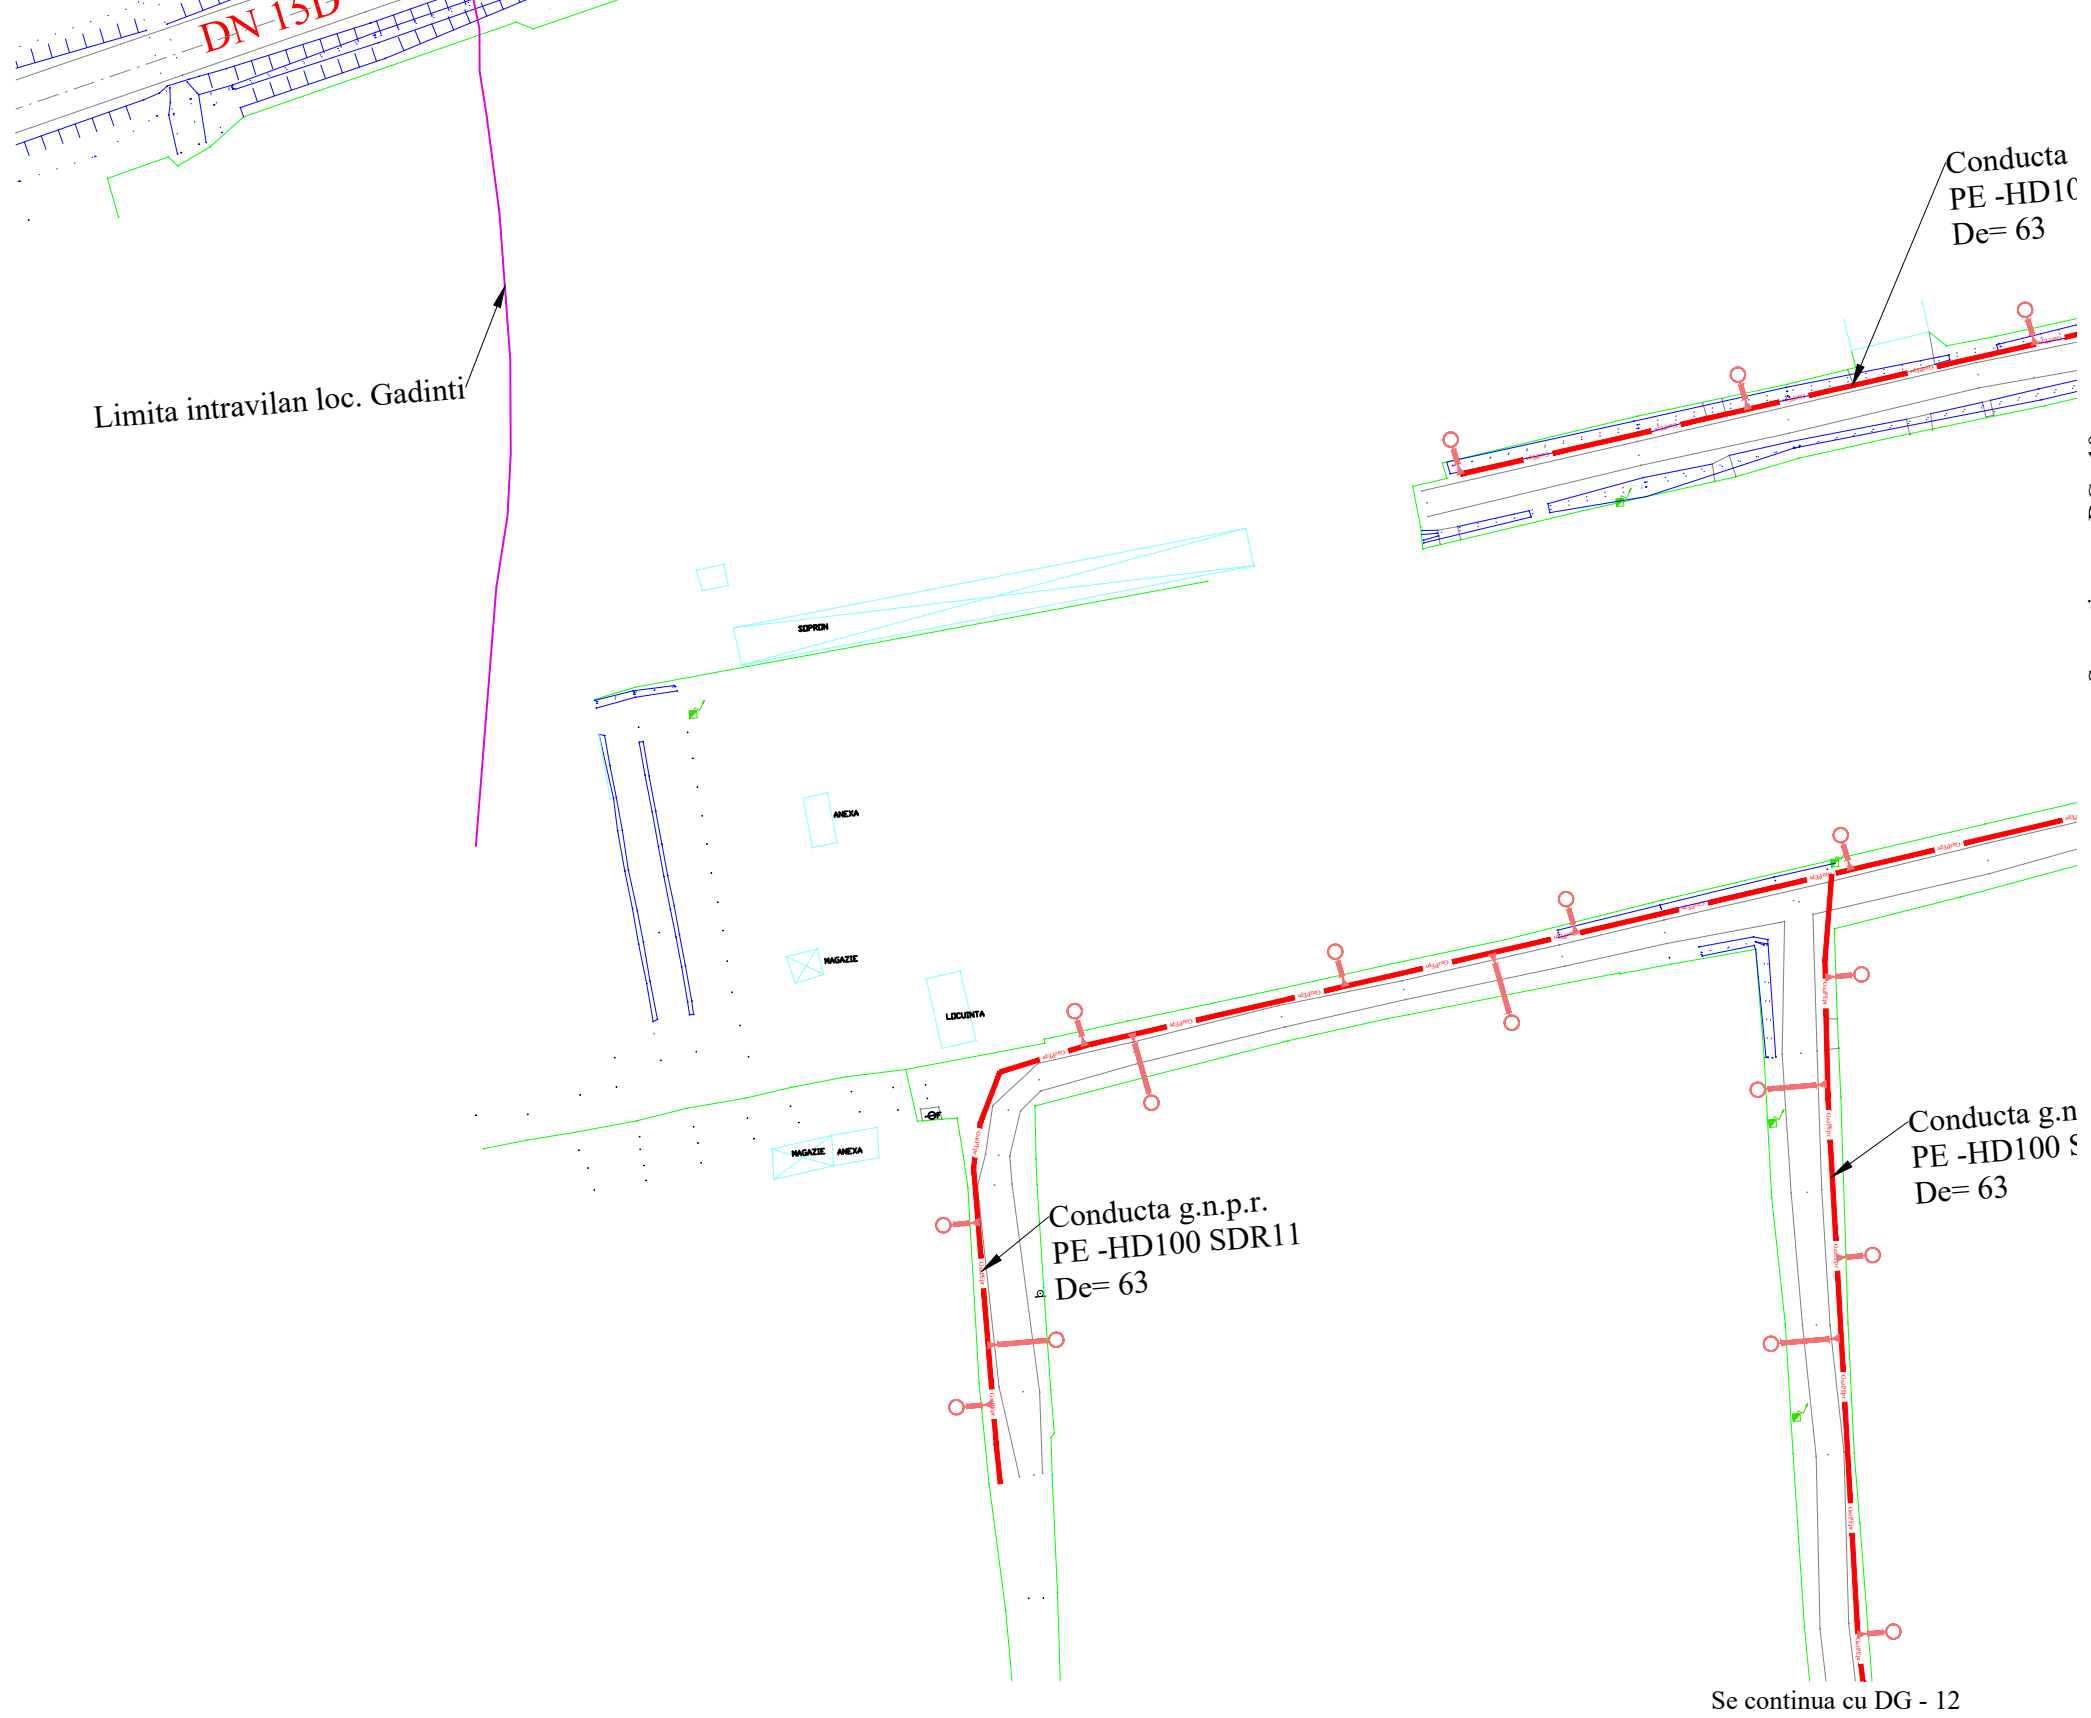

Se continua cu DG - 12

Schema racordare desene



Se continua cu DG - 10

Se continua cu DG - 10

Se continua cu DG - 11
PE -HD100 SDR11
De= 63

Conducta g.n.p.r.
PE -HD100 SDR11
De= 63

Conducta g.n.p.r.
PE -HD100 SDR11
De= Ø63

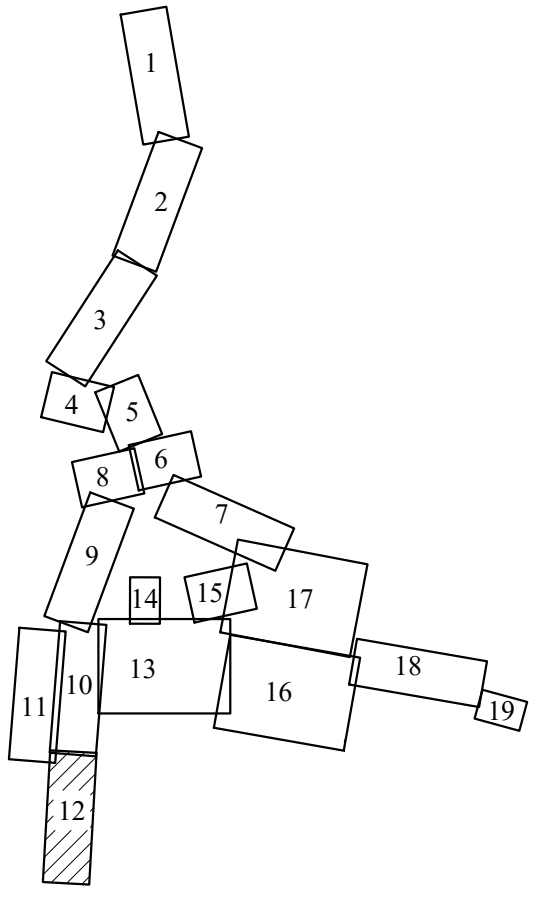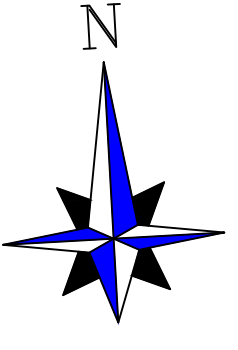

Km 6

DJ 207D

Km 6+ 396

Limita intravilan loc. Gadinți

Legenda

- Rețea de distribuție de medie presiune
- Rețea de distribuție de redusă presiune

NOTA :



- La trasarea și montajul conductelor se vor respecta toate condițiile impuse de către toți furnizorii de utilități din zona de amplasament.
- Prezența planșei se va consulta împreună cu planșele DG - 000 ÷ DG - 19 și partea scrisă.



INSTALATOR AUTORIZAT
ING. AGU ERMINA
Autorizată eliberată de ANRE BUCUREȘTI
PGU- 105230001 PGD- 205230001
EGU- 411220094 EGD- 511220003
Semnatura:

INSTALATOR AUTORIZAT
ING. MACOVEI CLAUDIU CONSTANTIN
Autorizată eliberată de ANRE BUCUREȘTI
PGU-Nr- 111170061 PGD-Nr- 211170049
EGU-Nr-41170221 EGD-Nr- 505180157
Semnatura:

Verificator / Expert	Nume si Prenume	Semnatura	Cerinta	Referat / Expertiza nr.	Din data de
SC MIHOC OIL SRL				Infiintare rețea de distribuție și racorduri gaze naturale în com. Gădinti, localitatea Gădinti, Județul Neamț	Nr. Proiect 634
loc Leghin, com Pipirig, Jud Neamț, CUI/RO 8137561-127 / 96 / 05.02.1996					
email: mihoc_oil@yahoo.com					
Specificatie	Nume si Prenume	Semnatura	Scara	Beneficiar: com Gădinti, Județul Neamț	S.F.
Proiectat	ing. Agn Ermina		1 : 1000		
Desenat	ing. Agn Ermina				
Verificat	ing. Lomax Eduard		Data:		
Señ proiect	ing. Macovei Claudiu		Mar:	Plan de Situație	DG - 12
Administrator	Ing. Franasau Mihoc Victor Catalin		2024		

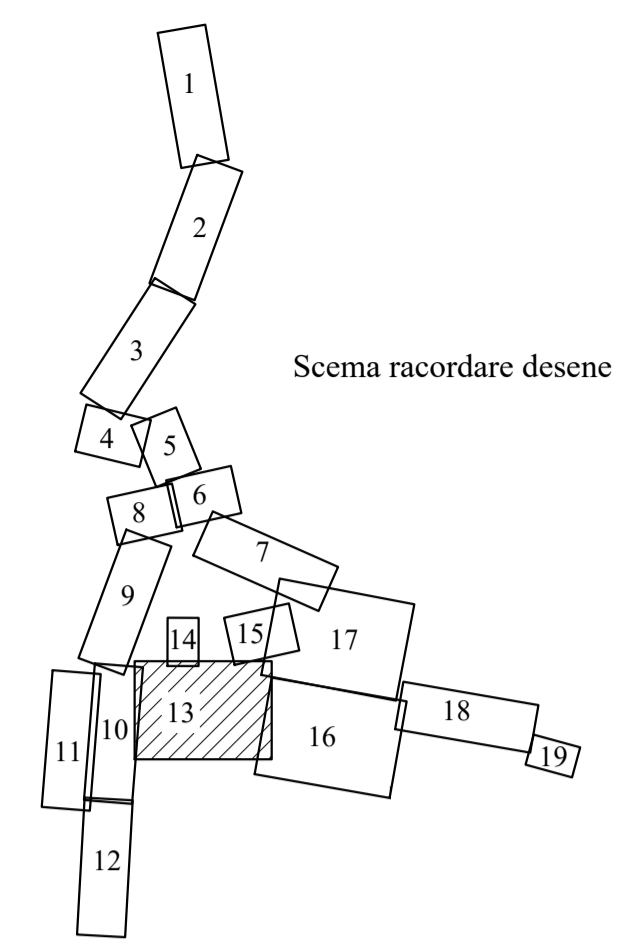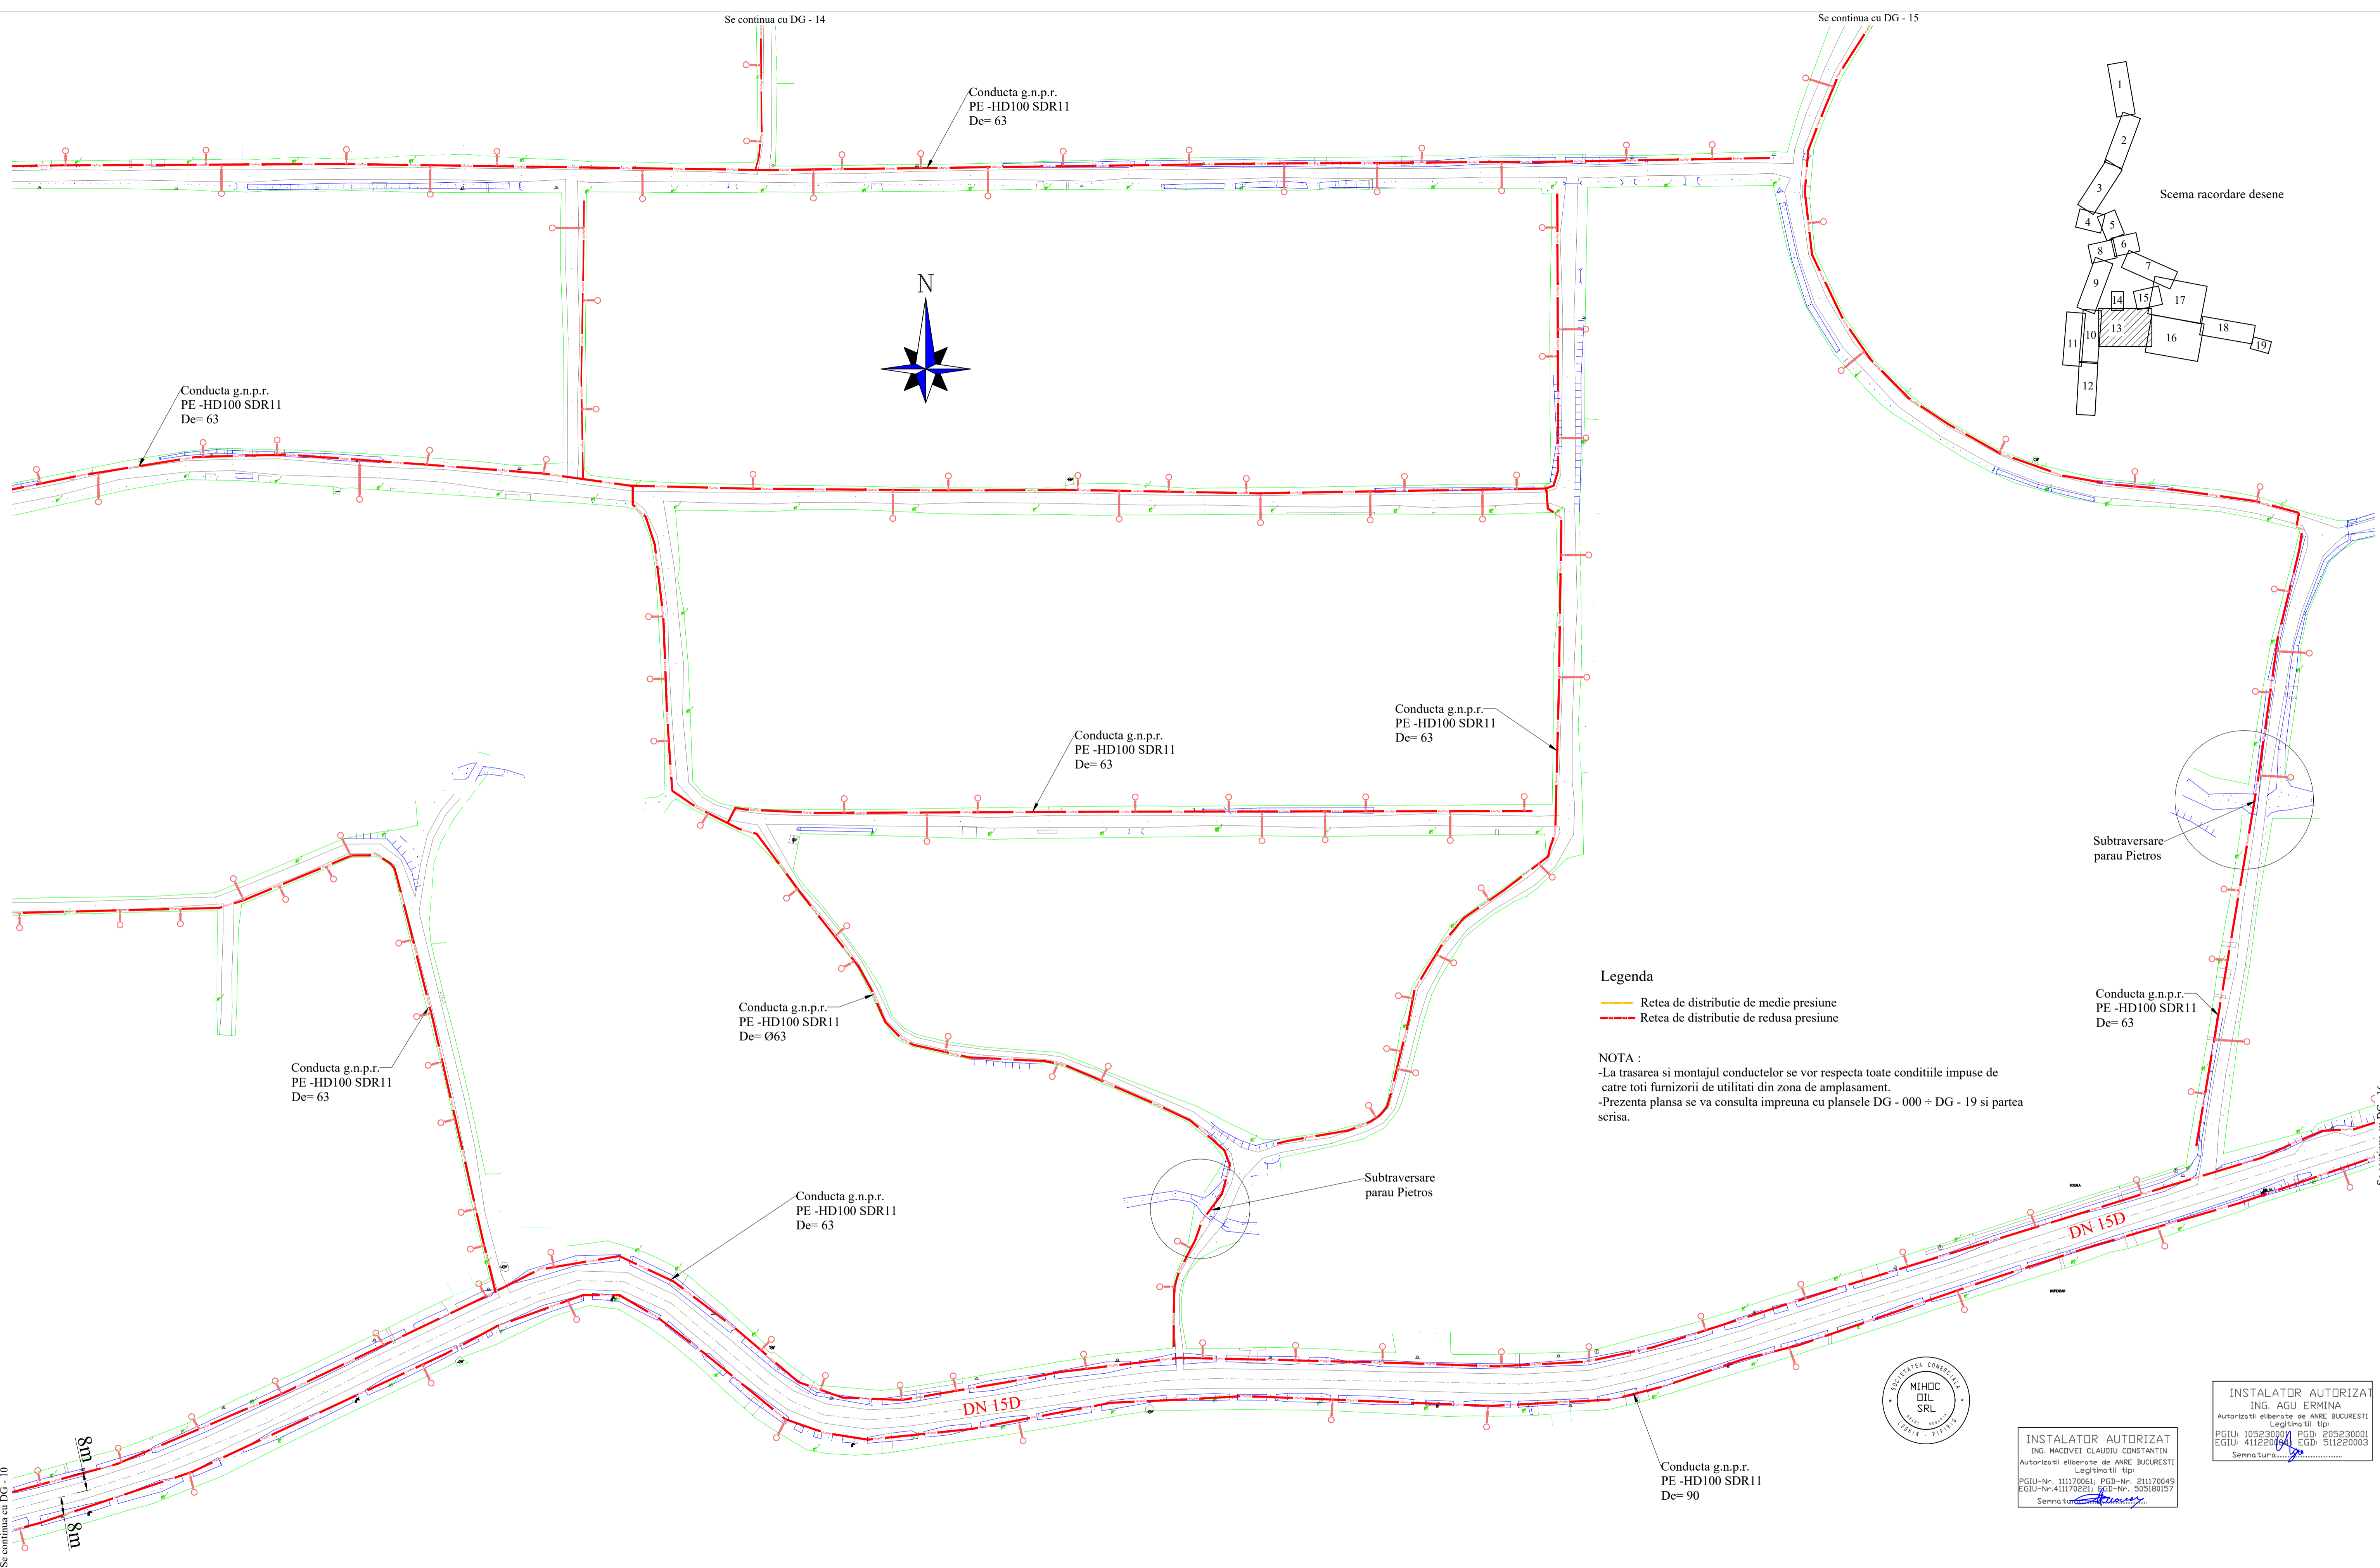

Legenda

- Retea de distributie de medie presiune
- Retea de distributie de redua presiune

NOTA :
 -La trasarea si montajul conductelor se vor respecta toate conditiile impuse de catre toti furnizorii de utilitati din zona de amplasament.
 -Prezenta planşa se va consulta impreuna cu planşele DG - 000 = DG - 19 si partea scrisa.




INSTALATOR AUTORIZAT
 ING. MACOVEI CLAUDIU CONSTANTIN
 Autorizati eliberate de ANRE BUCURESTI
 Legitimati tip:
 PGU-Nr. 111170061 PGD-Nr. 211170049
 EGIU-Nr. 411740251 EGD-Nr. 512200157
 Semnatura: *[Signature]*

INSTALATOR AUTORIZAT
 ING. AGU ERMINA
 Autorizati eliberate de ANRE BUCURESTI
 Legitimati tip:
 PGU: 105230001 PGD: 205230001
 EGIU: 411220194 EGD: 511220003
 Semnatura: *[Signature]*



Se continua cu DG - 10

Se continua cu DG - 16

Verificator / Expert	Nume si Prenume	Semnatura	Cerinta	Referat / Expertiza nr.	Din data de
SC MIHOC OIL SRL				Infinitare retea de distributie si racorduri gaze naturale in com.Gădăniți,localitatea Gădăniți	Nr. 634
loc Leghin, com Pipirig, jud Neamt CUI RO 8137551; J27 / 95 / 05.02.1996 email: mihoc_oil@yahoo.com				Judetul Neamt	S.F.
Specificatie	Nume si Prenume	Semnatura	Scara	Beneficiar: com Gădăniți ; Judetul Neamt	DG - 13
Proiectat	ing. Agu Ermina	<i>[Signature]</i>	1 : 1000		
Desenat	ing. Agu Ermina	<i>[Signature]</i>	Data:		
Verificat	ing. Lomei Eduard	<i>[Signature]</i>	Mar 2024		
Sef proiect	ing. Macovei Claudiu	<i>[Signature]</i>		Plan de Situatie	
Administrator	Ec. Firastrau Mihoc Victor Catalin	<i>[Signature]</i>			

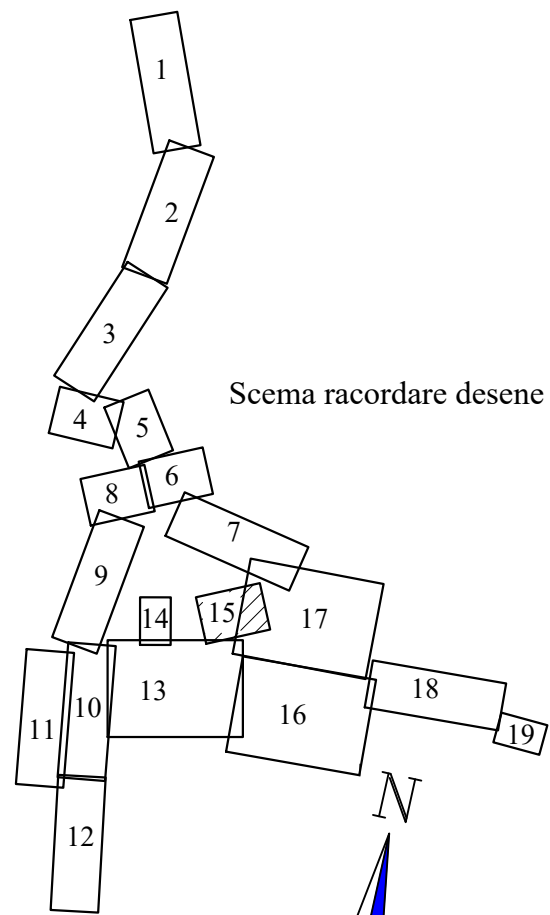


Scema racordare desene

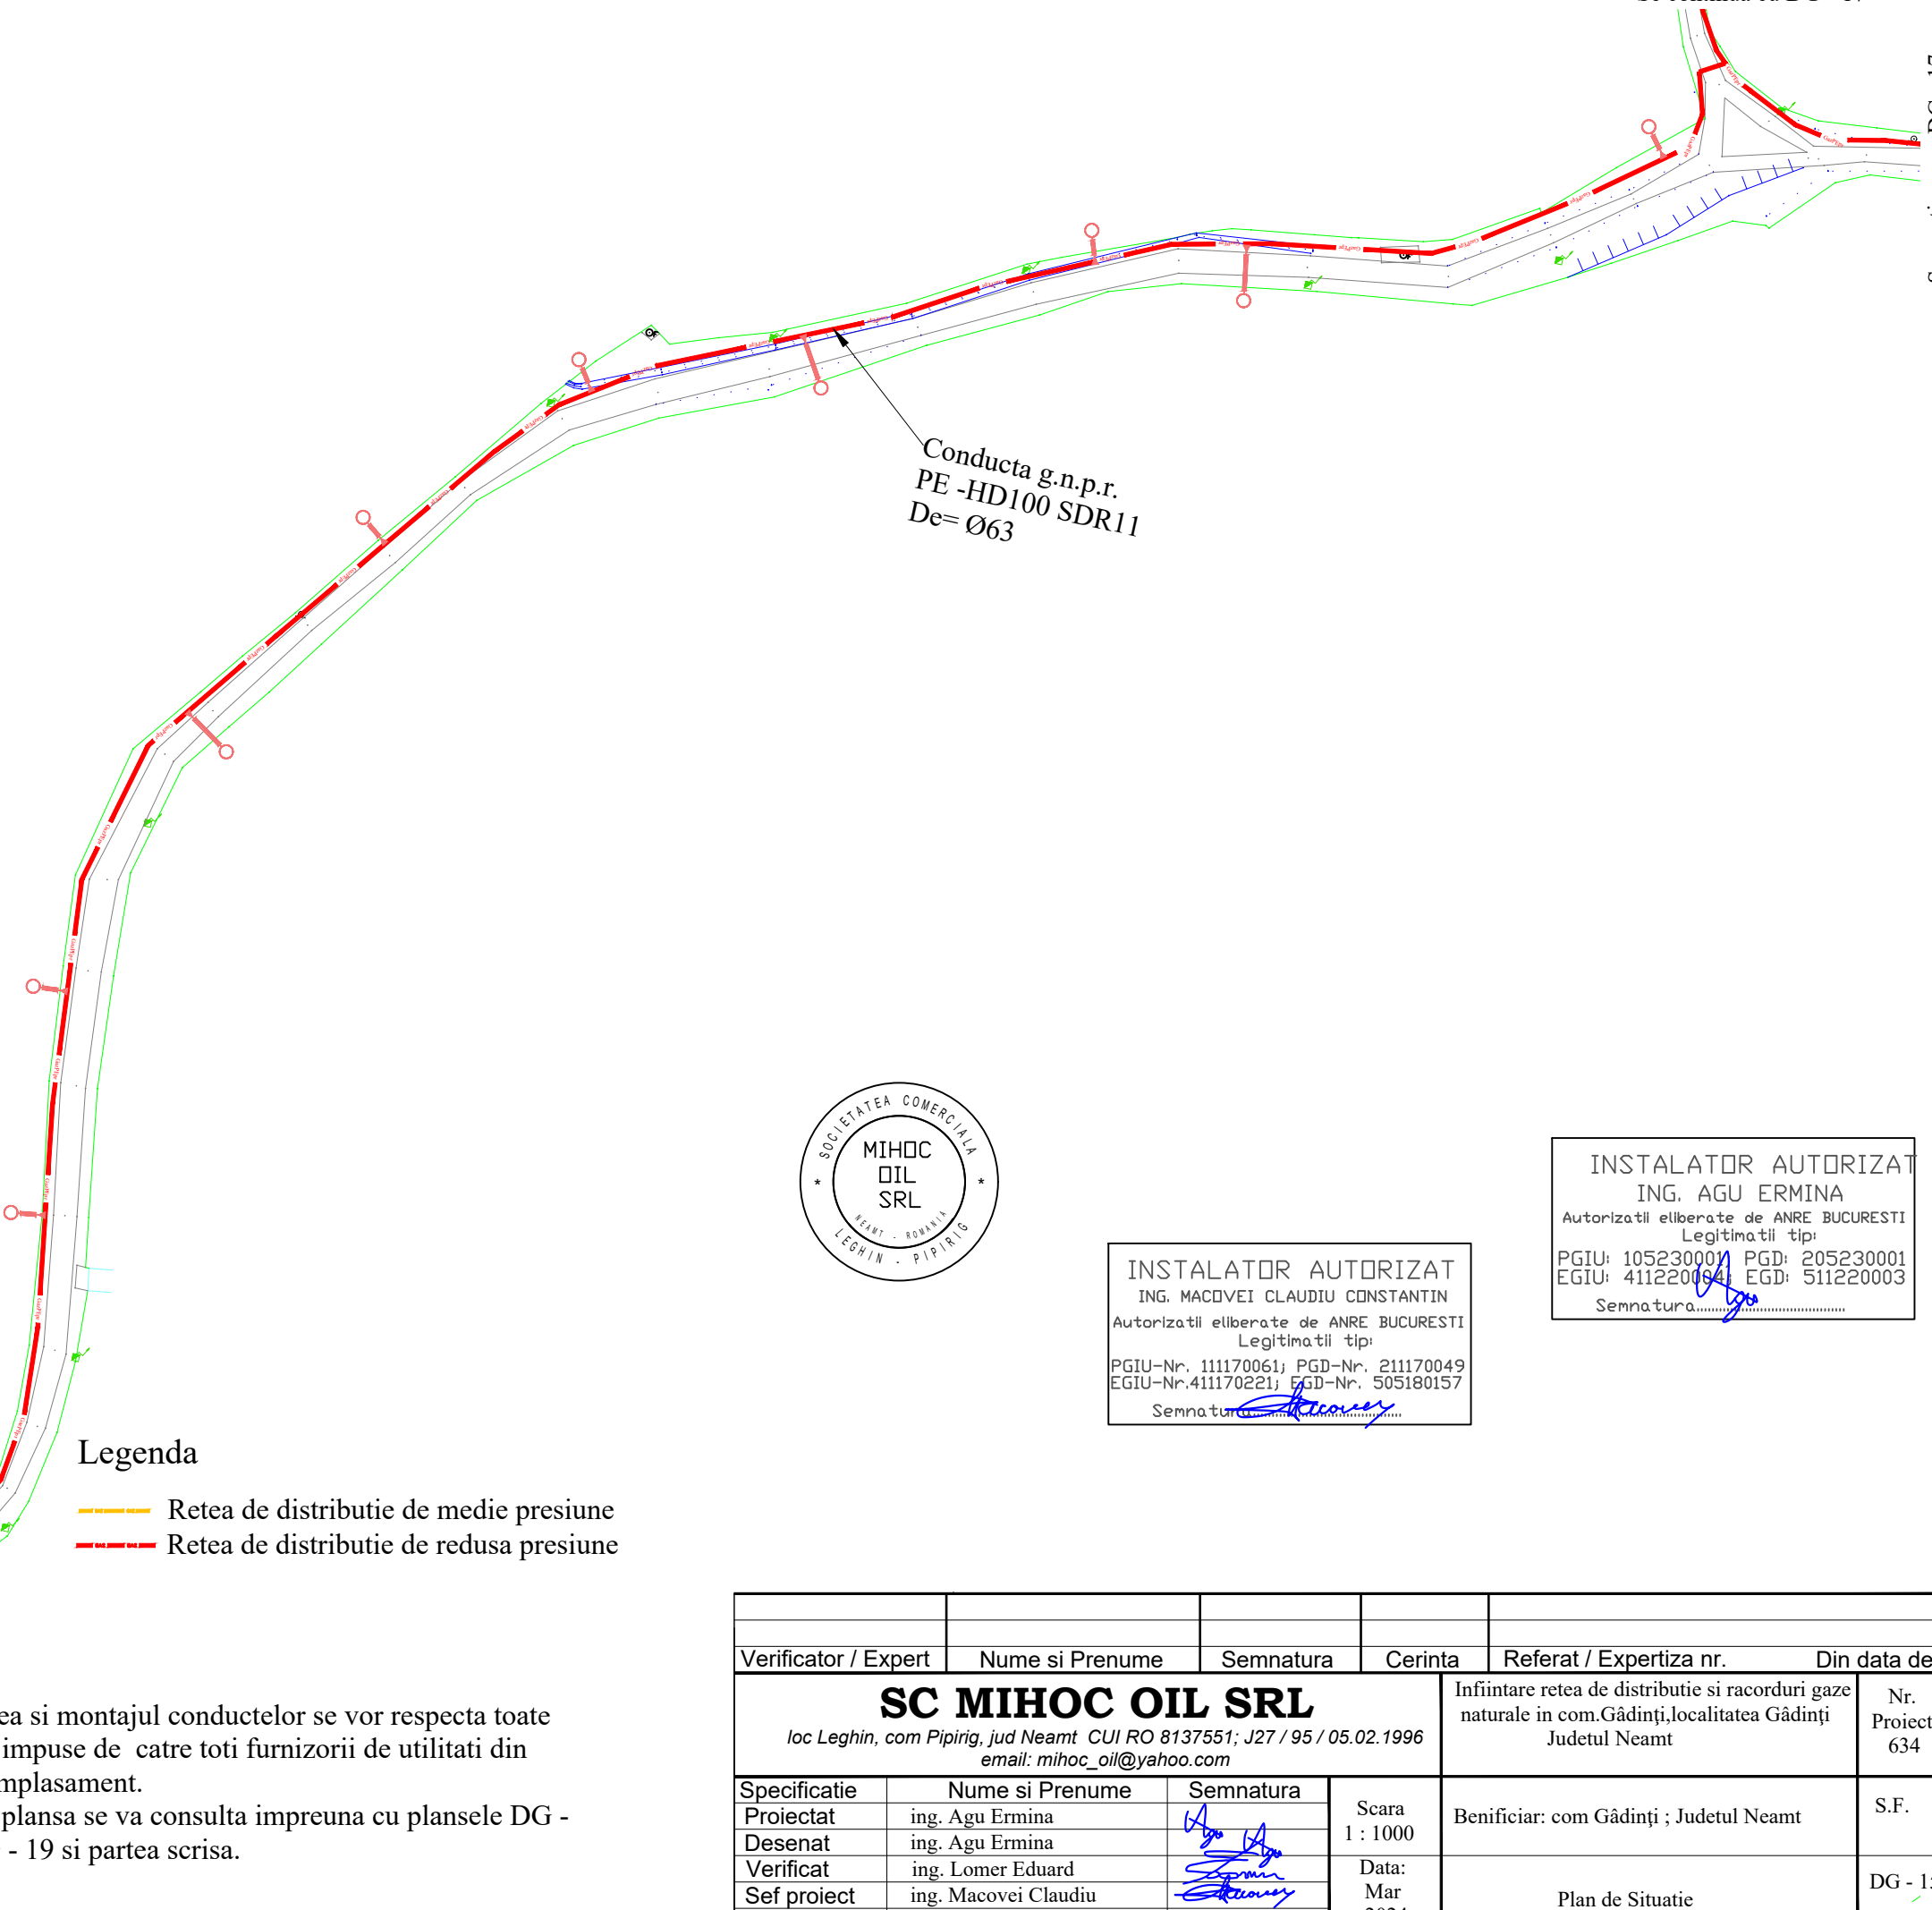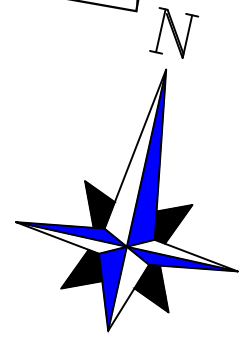

Legenda

- Retea de distributie de medie presiune
- Retea de distributie de redusa presiune


NOTA :
 -La trasarea si montajul conductelor se vor respecta toate conditiile impuse de catre toti furnizorii de utilitati din zona de amplasament.
 -Prezenta plansa se va consulta impreuna cu plansele DG - 000 ÷ DG - 19 si partea scrisa.

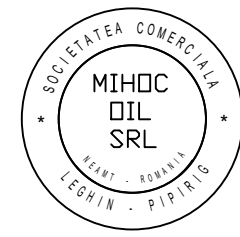

INSTALATOR AUTORIZAT
 ING. MACOVEI CLAUDIU CONSTANTIN
 Autorizatiil eliberate de ANRE BUCURESTI
 Legitimatiil tip:
 PGIU-Nr. 111170061; PGD-Nr. 211170049
 EGIU-Nr.411170221; EGD-Nr. 505180157
 Semnatura.....

INSTALATOR AUTORIZAT
 ING. AGU ERMINA
 Autorizatiil eliberate de ANRE BUCURESTI
 Legitimatiil tip:
 PGIU: 105230001 PGD: 205230001
 EGIU: 411220094 EGD: 511220003
 Semnatura.....


Verificator / Expert	Nume si Prenume	Semnatura	Cerinta	Referat / Expertiza nr.	Din data de
SC MIHOC OIL SRL loc Leghin, com Pipirig, jud Neamt CUI RO 8137551; J27 / 95 / 05.02.1996 email: mihoc_oil@yahoo.com				Infintare retea de distributie si racorduri gaze naturale in com.Gădiniți,localitatea Gădiniți Judetul Neamt	Nr. Proiect 634
Specificatie	Nume si Prenume	Semnatura	Scara 1 : 1000	Beneficiar: com Gădiniți ; Judetul Neamt	S.F.
Proiectat	ing. Agu Ermina				
Desenat	ing. Agu Ermina		Data: Mar 2024	Plan de Situatie	DG - 15
Verificat	ing. Lomer Eduard				
Sef proiect	ing. Macovei Claudiu				
Administrator	Ec. Firastrau Mihoc Victor Catalin				

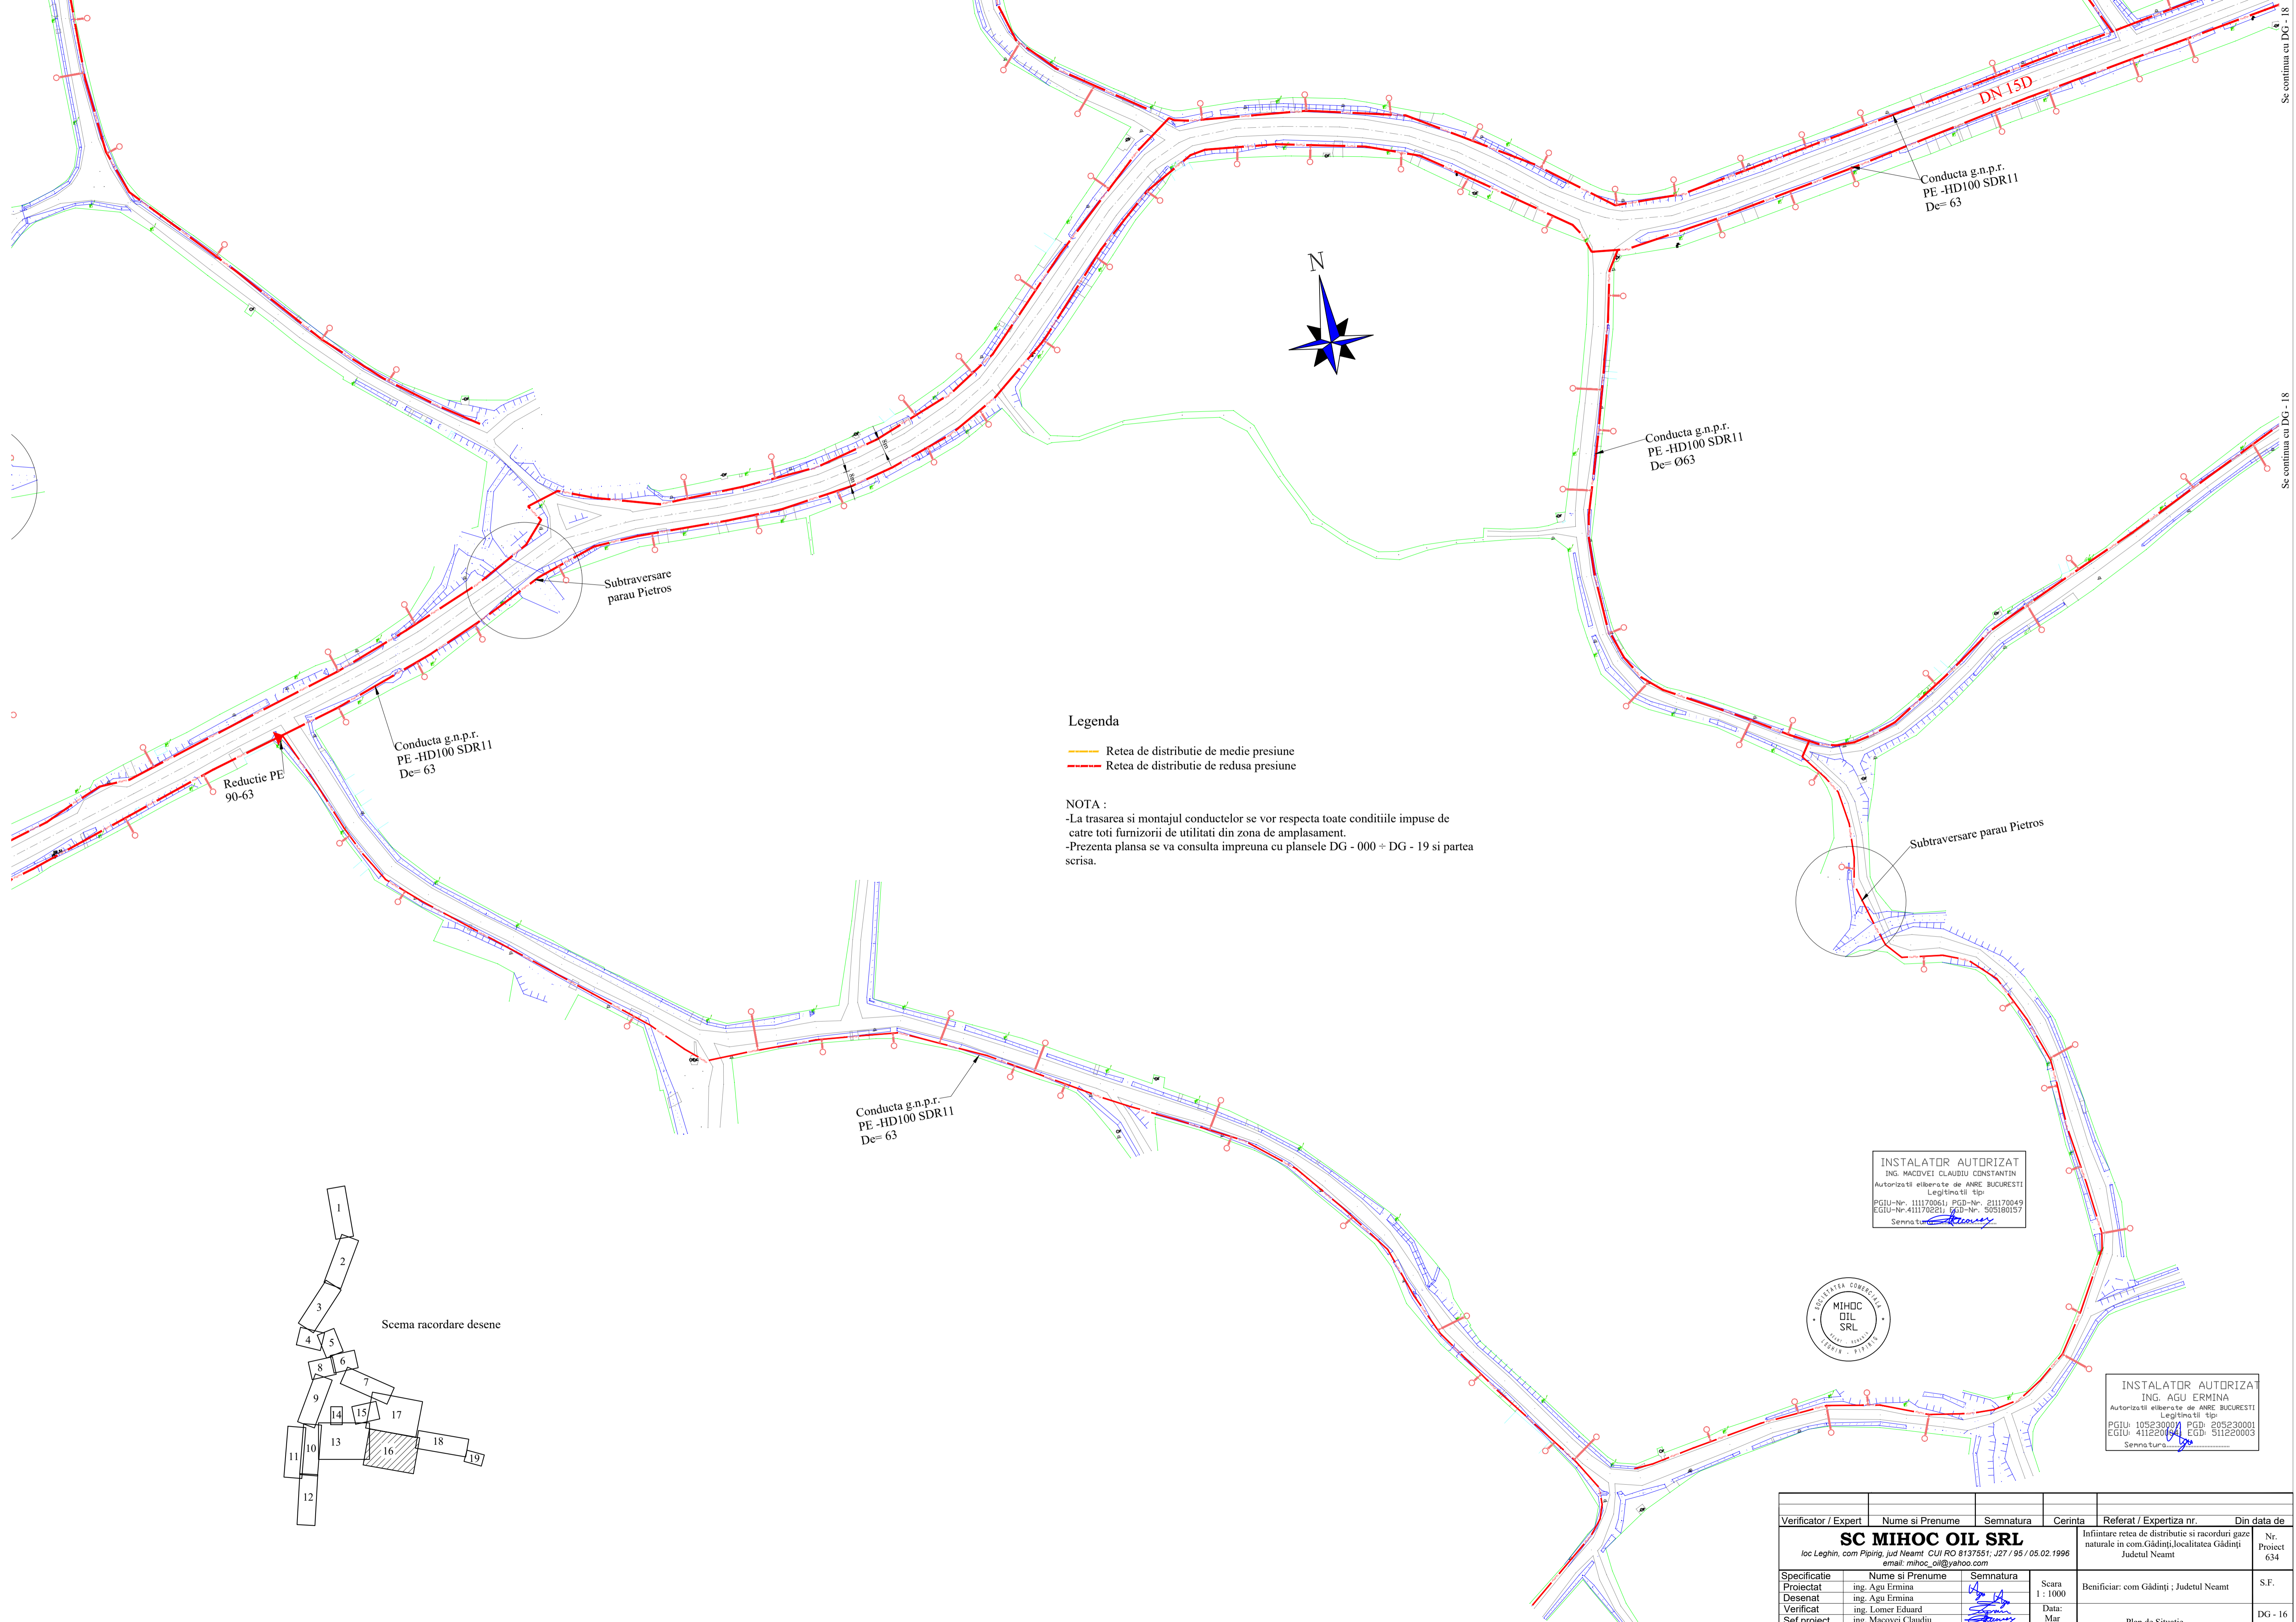

Legenda

- Retea de distributie de medie presiune
- Retea de distributie de reduca presiune

NOTA :
 -La trasarea si montajul conductelor se vor respecta toate conditiile impuse de catre toti furnizorii de utilitati din zona de amplasament.
 -Prezenta plansa se va consulta impreuna cu plansele DG - 000 ÷ DG - 19 si partea scrisa.

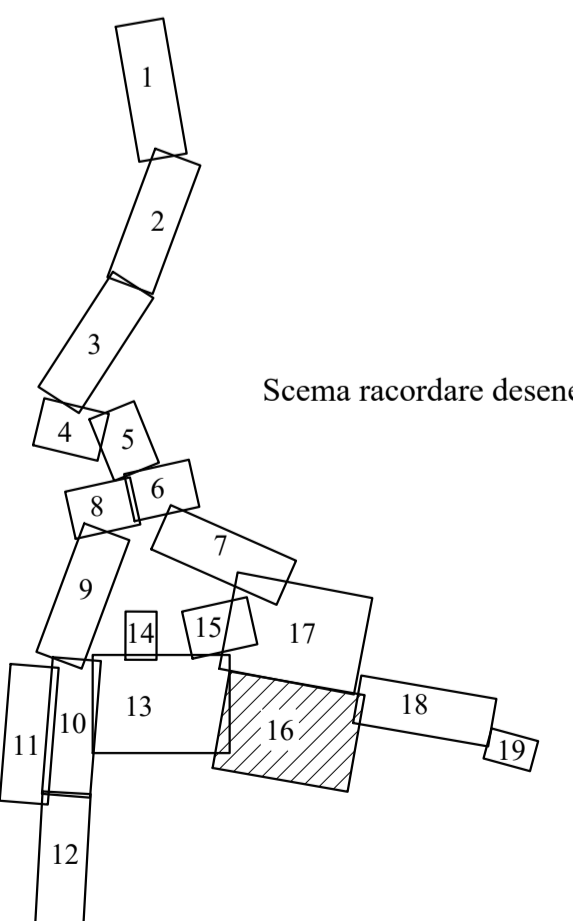



Scema racordare desene

INSTALATOR AUTORIZAT
 ING. MACOVEI CLAUDIU CONSTANTIN
 Autorizati eliberate de ANRE BUCURESTI
 Legitimati tip:
 PGU-Nr. 111170061 PGD-Nr. 211170049
 EGIU-Nr. 411170221 EGD-Nr. 505180157
 Semnatura: *[Signature]*



INSTALATOR AUTORIZAT
 ING. AGU ERMINA
 Autorizati eliberate de ANRE BUCURESTI
 Legitimati tip:
 PGU: 105230001 PGD: 205230001
 EGIU: 411220004 EGD: 511220003
 Semnatura: *[Signature]*

Verificator / Expert	Nume si Prenume	Semnatura	Cerinta	Referat / Expertiza nr.	Din data de
SC MIHOC OIL SRL				Infiintare retea de distributie si racorduri gaze naturale in com. Gădînji, localitatea Gădînji, Judetul Neamt	Nr. Proiect 634
loc Leghin, com Pipirig, jud Neamt CUI RO 8137551; J27 / 95 / 05.02.1996 email: mihoc_oil@yahoo.com				Beneficiar: com Gădînji ; Judetul Neamt	S.F.
Specificatie	ing. Agu Ermina	<i>[Signature]</i>	Scara 1: 1000	Plan de Situatie	DG - 16
Proiectat	ing. Agu Ermina	<i>[Signature]</i>	Data: Mar 2024		
Desenat	ing. Lomei Eduard	<i>[Signature]</i>			
Verificat	ing. Lomei Eduard	<i>[Signature]</i>			
Sef proiect	ing. Macovei Claudiu	<i>[Signature]</i>			
Administrator	Ec. Firastrau Mihoc Victor Catalin	<i>[Signature]</i>			

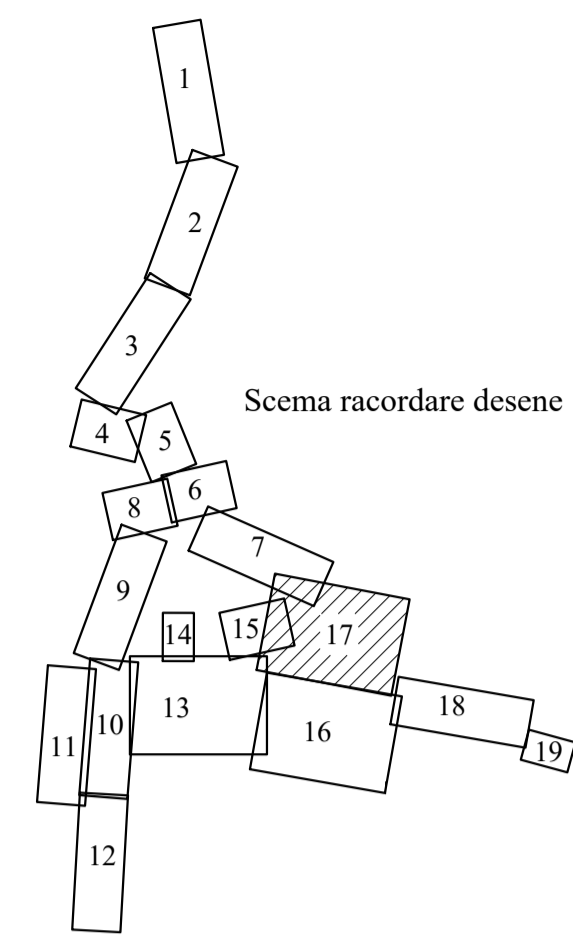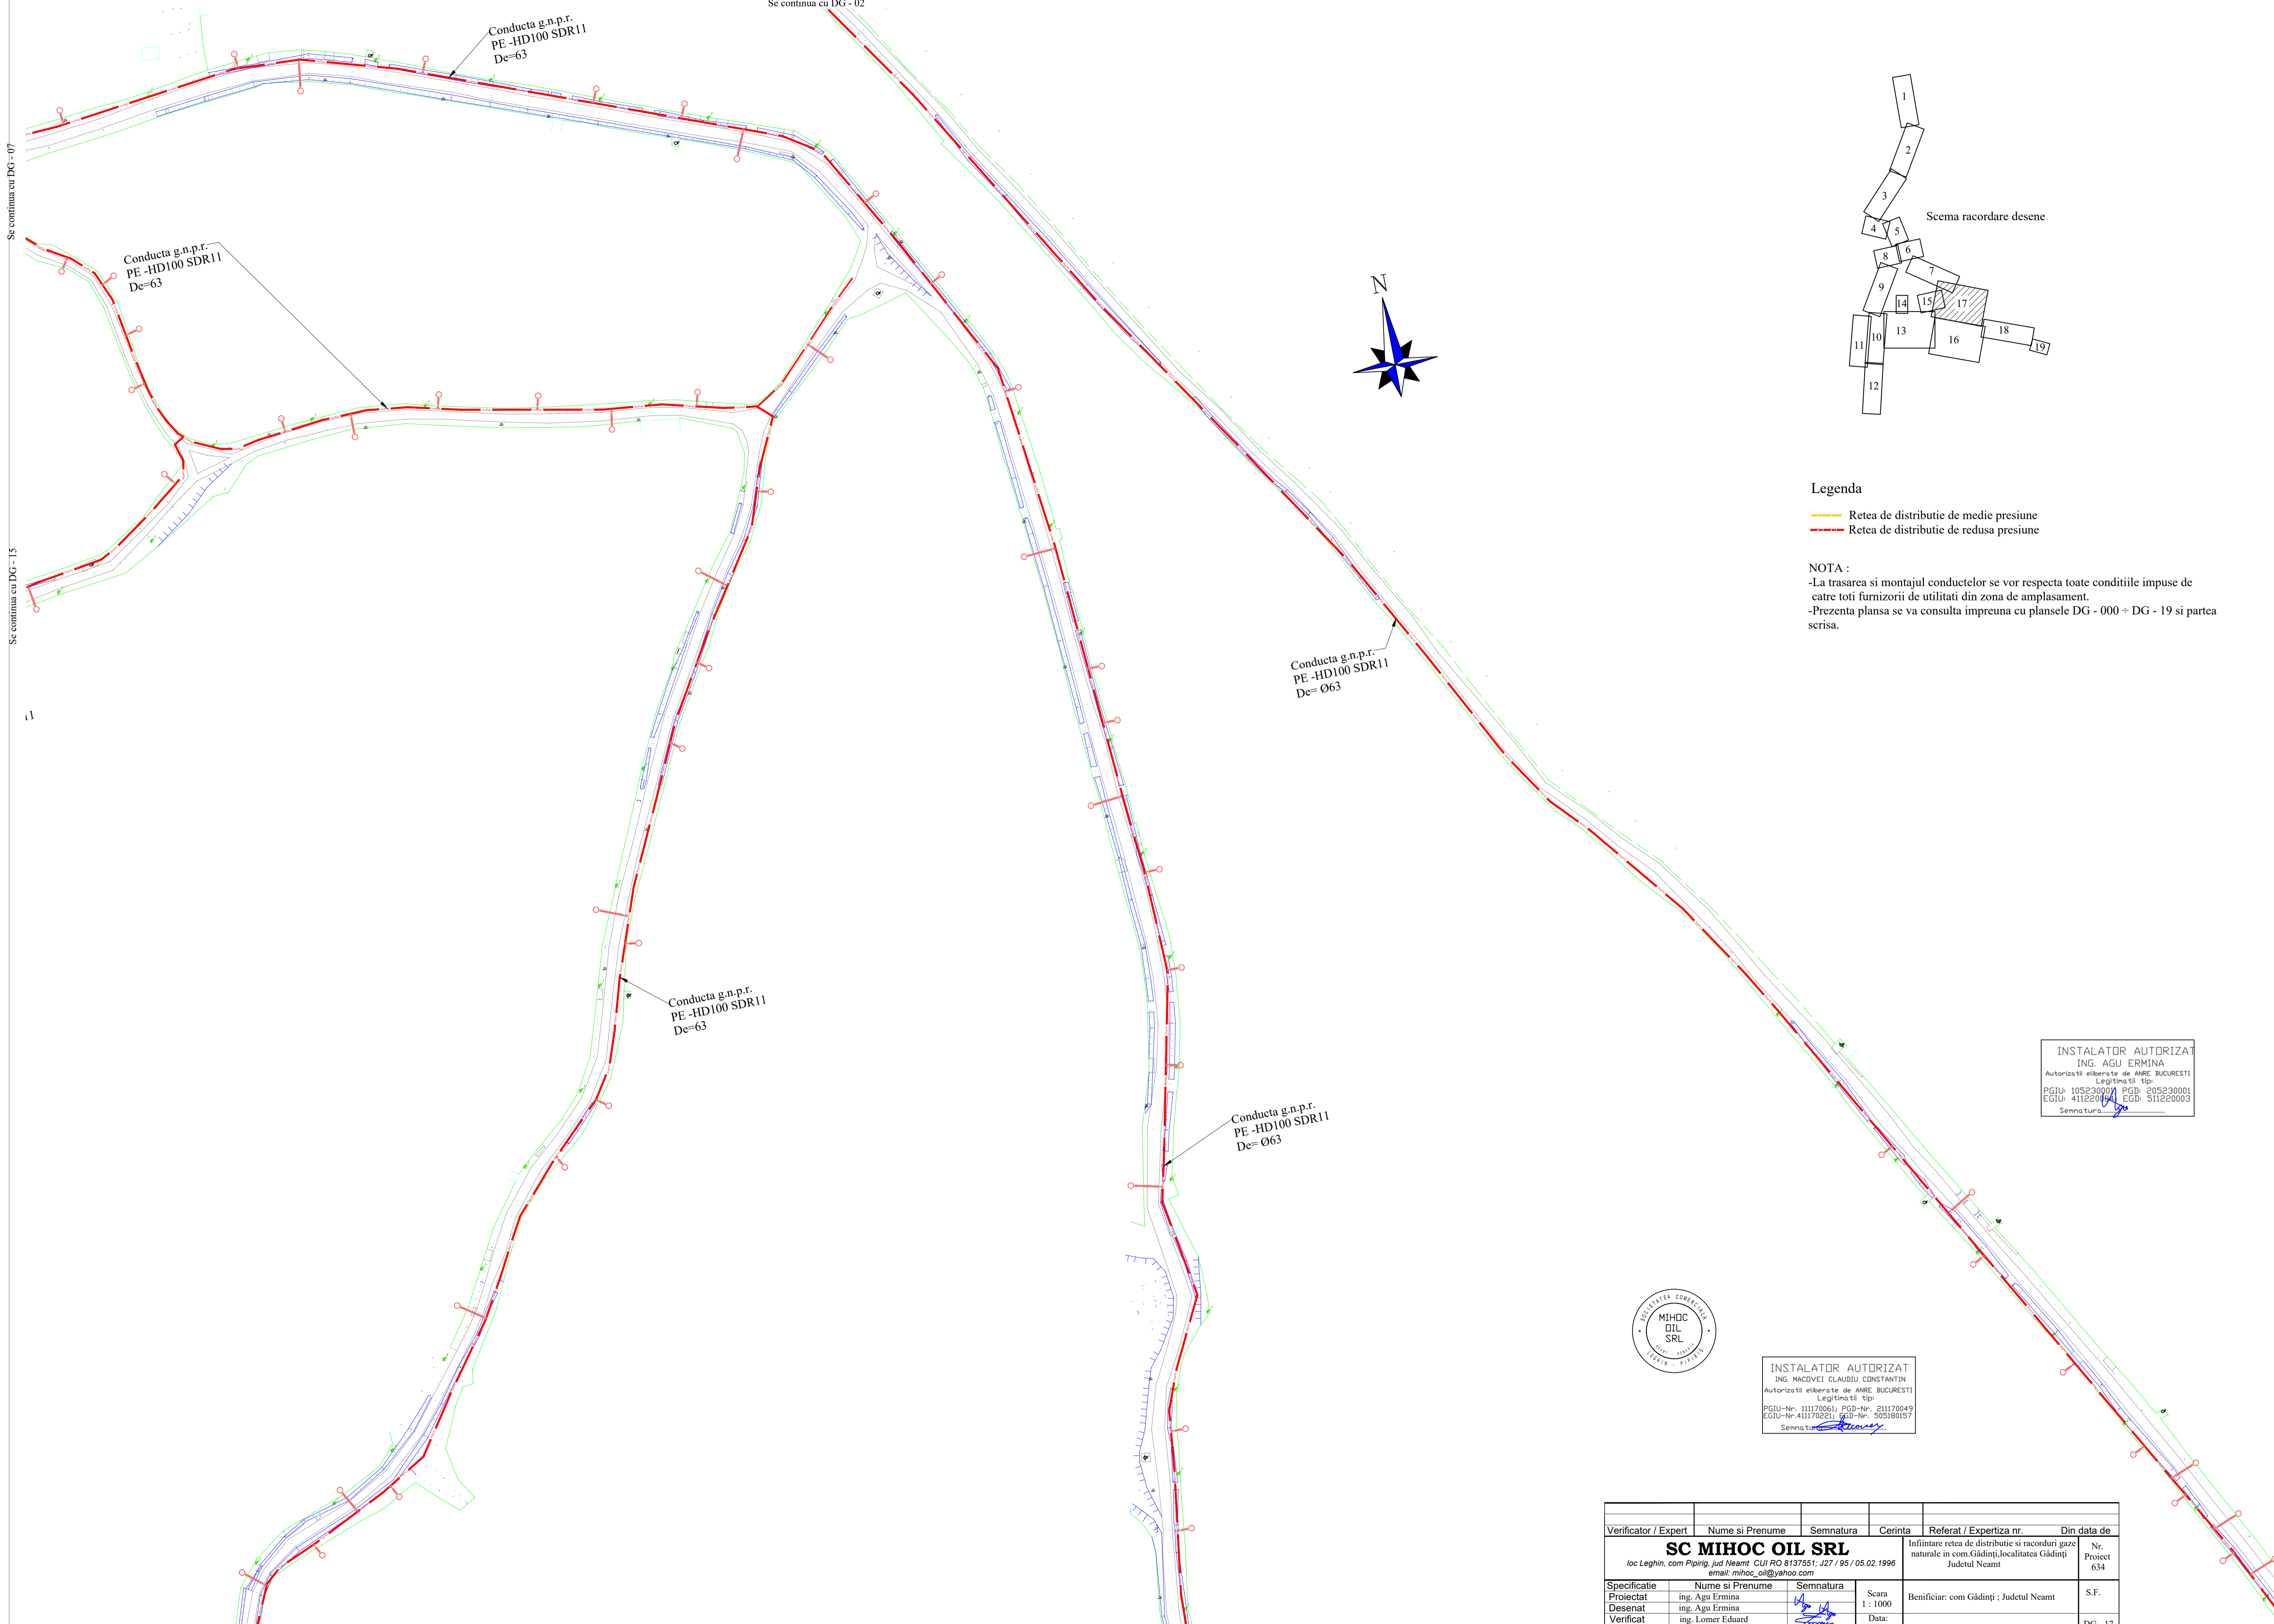


Legenda

- Retea de distributie de medie presiune
- Retea de distributie de reduca presiune

NOTA :

- La trasarea si montajul conductelor se vor respecta toate conditiile impuse de catre toti furnizorii de utilitati din zona de amplasament.
- Prezenta plansa se va consulta impreuna cu plansele DG - 000 ÷ DG - 19 si partea scrisa.

INSTALATOR AUTORIZAT
ING. AGU ERMINA
Autorizati eliberate de ANRE BUCURESTI
Legitimati tip:
PGIU- Nr. 105230001 PGD- 205230001
EGIU- Nr. 411220004 EGD- 511220003
Semnatura: _____

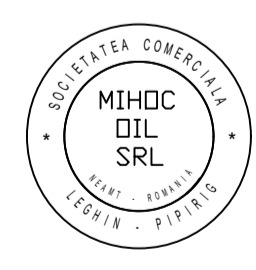

INSTALATOR AUTORIZAT
ING. MACOVEI CLAUDIU CONSTANTIN
Autorizati eliberate de ANRE BUCURESTI
Legitimati tip:
PGIU- Nr. 111170061 PGD- Nr. 211170049
EGIU- Nr. 411170221 EGD- Nr. 505180157
Semnatura: _____


Verificator / Expert	Nume si Prenume	Semnatura	Cerinta	Referat / Expertiza nr.	Din data de
SC MIHOC OIL SRL <small>loc Leghin, com Pipirig, jud Neamt CUI RO 8137551; J27 / 95 / 05.02.1996 email: mihoc_oil@yahoo.com</small>				Infinitare retea de distributie si racorduri gaze naturale in com. Gădiniș, localitatea Gădiniș Judetul Neamt	Nr. Proiect 634
Specificatie	ing. Agu Ermina		Scara 1 : 1000	Beneficiar: com Gădiniș ; Judetul Neamt	S.F.
Proiectat	ing. Lomer Eduard		Data: Mar 2024	Plan de Situatie	DG - 17
Verificat	ing. Macovei Claudiu				
Sef proiect	Ec. Firastrau Mihoc Victor Catalin				
Administrator					

Se continua cu DG - 07

11

Se continua cu DG - 16

Format 841 x 594

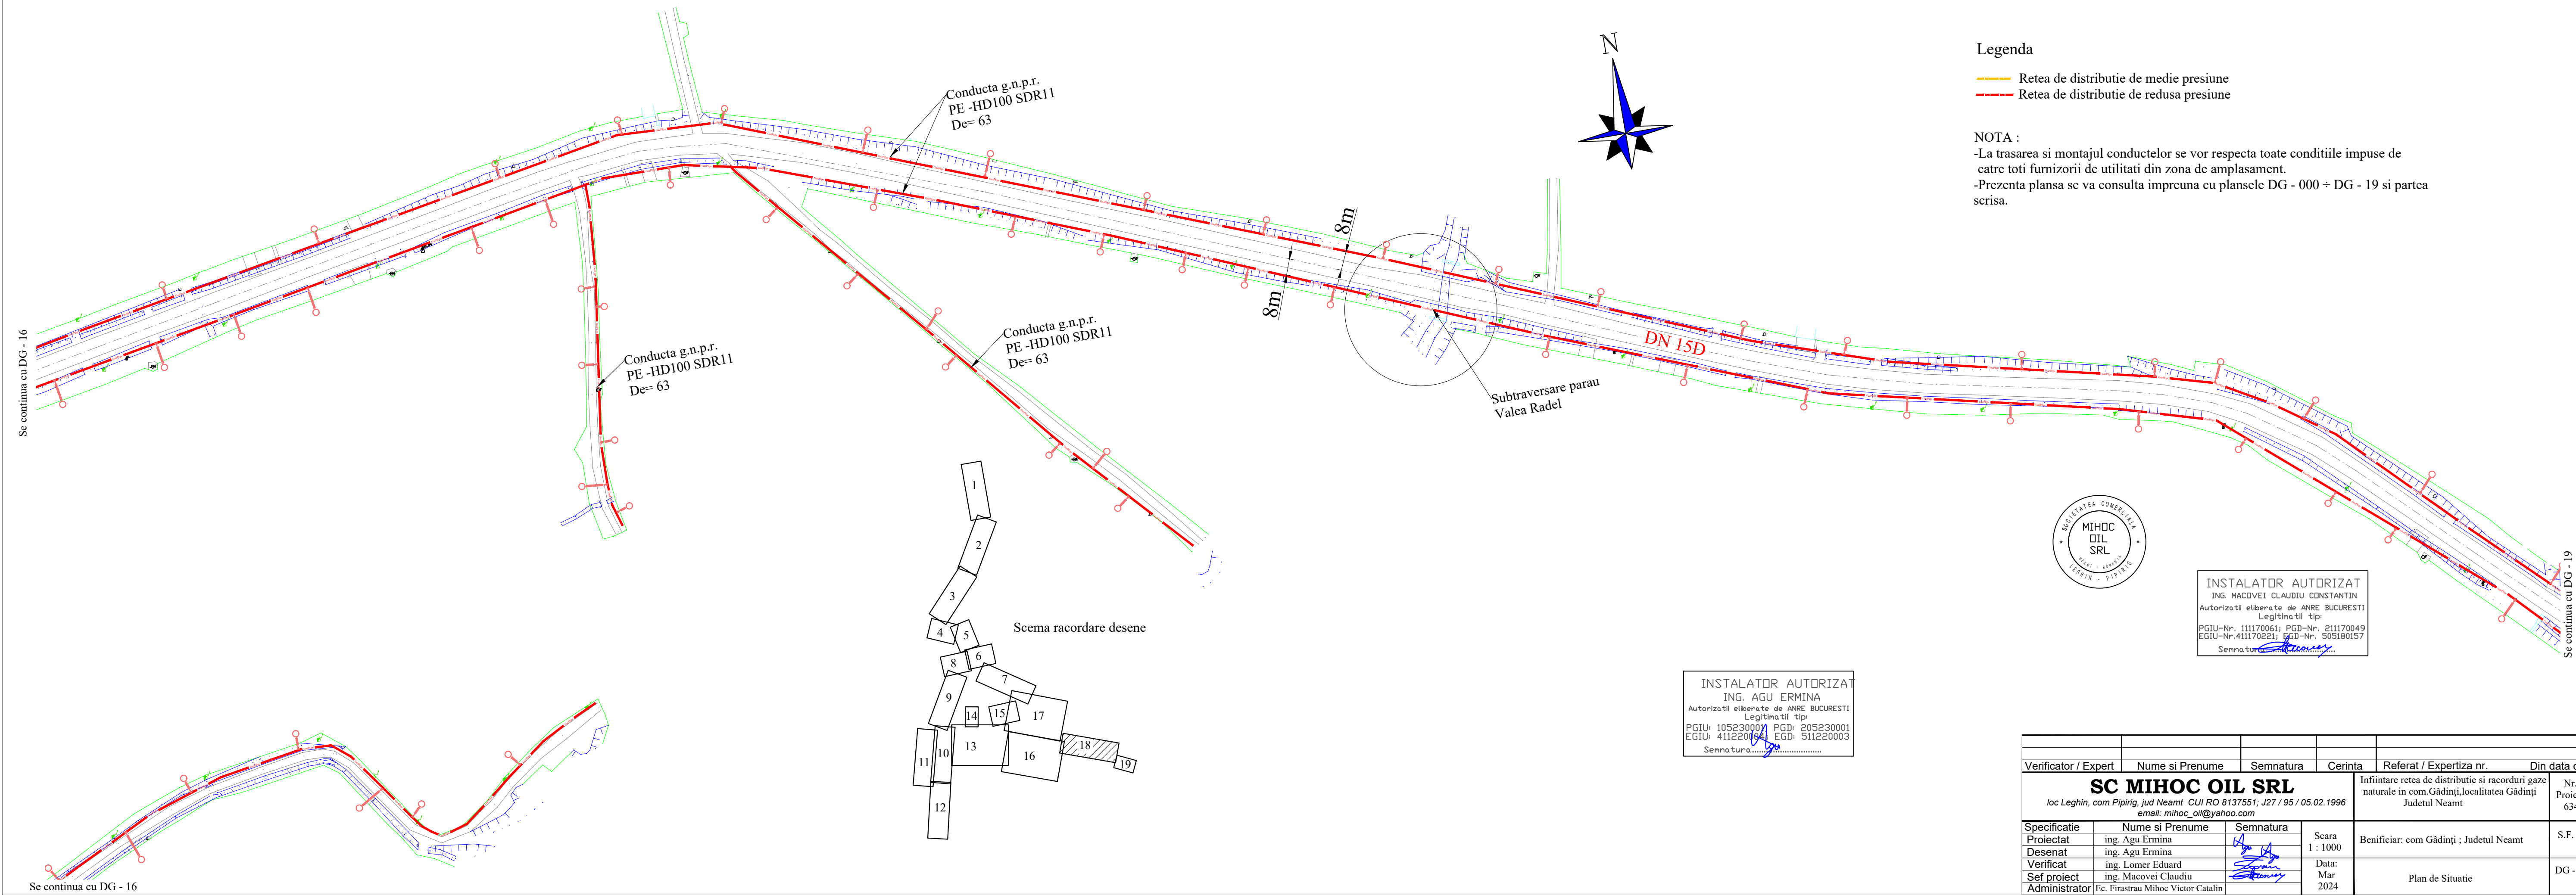

Legenda


- Retea de distributie de medie presiune
- Retea de distributie de redusa presiune

NOTA :
 -La trasarea si montajul conductelor se vor respecta toate conditiile impuse de catre toti furnizorii de utilitati din zona de amplasament.
 -Prezenta plansa se va consulta impreuna cu plansele DG - 000 ÷ DG - 19 si partea scrisa.



Se continua cu DG - 16

Se continua cu DG - 16

Se continua cu DG - 19

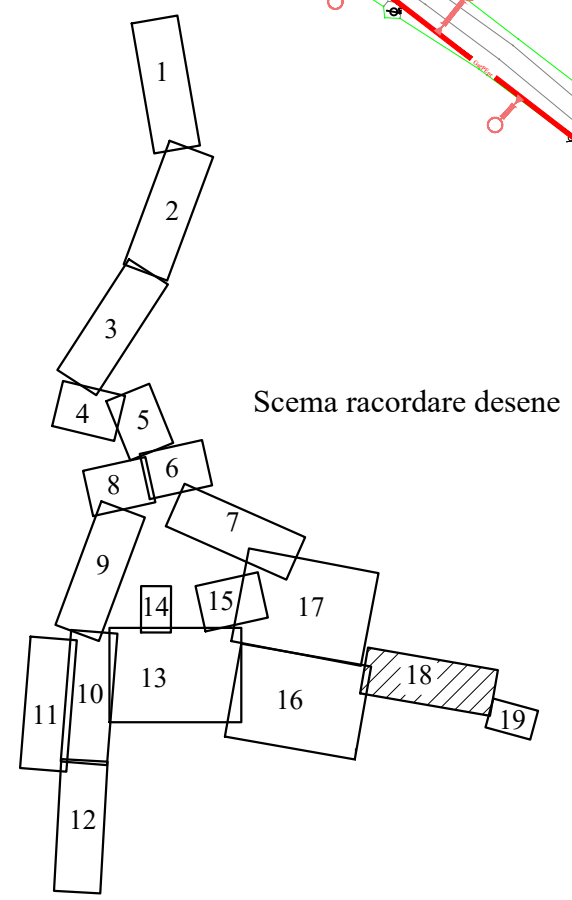

Scema racordare desene

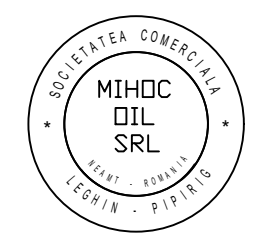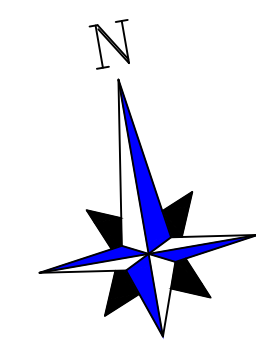

INSTALATOR AUTORIZAT
 ING. MACOVEI CLAUDIU CONSTANTIN
 Autorizatii eliberate de ANRE BUCURESTI
 Legitimatii tip:
 PGIU-Nr. 111170061; PGD-Nr. 211170049
 EGIU-Nr.411170221; EGD-Nr. 505180157
 Sennatura.....

INSTALATOR AUTORIZAT
 ING. AGU ERMINA
 Autorizatii eliberate de ANRE BUCURESTI
 Legitimatii tip:
 PGIU: 105230001; PGD: 205230001
 EGIU: 411220094; EGD: 511220003
 Sennatura.....

Verificator / Expert	Nume si Prenume	Semnatura	Cerinta	Referat / Expertiza nr.	Din data de
SC MIHOC OIL SRL loc Leghin, com Pipirig, jud Neamt. CUI RO 8137551; J27 / 95 / 05.02.1996 email: mihoc_oil@yahoo.com				Infintare retea de distributie si racorduri gaze naturale in com.Gădiniți,localitatea Gădiniți Judetul Neamt	Nr. Proiect 634
Specificatie	Nume si Prenume	Semnatura	Scara 1 : 1000	Beneficiar: com Gădiniți ; Judetul Neamt	S.F.
Proiectat	ing. Agu Ermina	<i>[Signature]</i>	Data: Mar 2024		
Desenat	ing. Agu Ermina	<i>[Signature]</i>			
Verificat	ing. Lomer Eduard	<i>[Signature]</i>			
Sef proiect	ing. Macovei Claudiu	<i>[Signature]</i>			
Administrator	Ec. Firastrau Mihoc Victor Catalin				
				Plan de Situatie	DG - 18

